
PROFIL KANALIZACJI SANITARNEJ



DETAL A

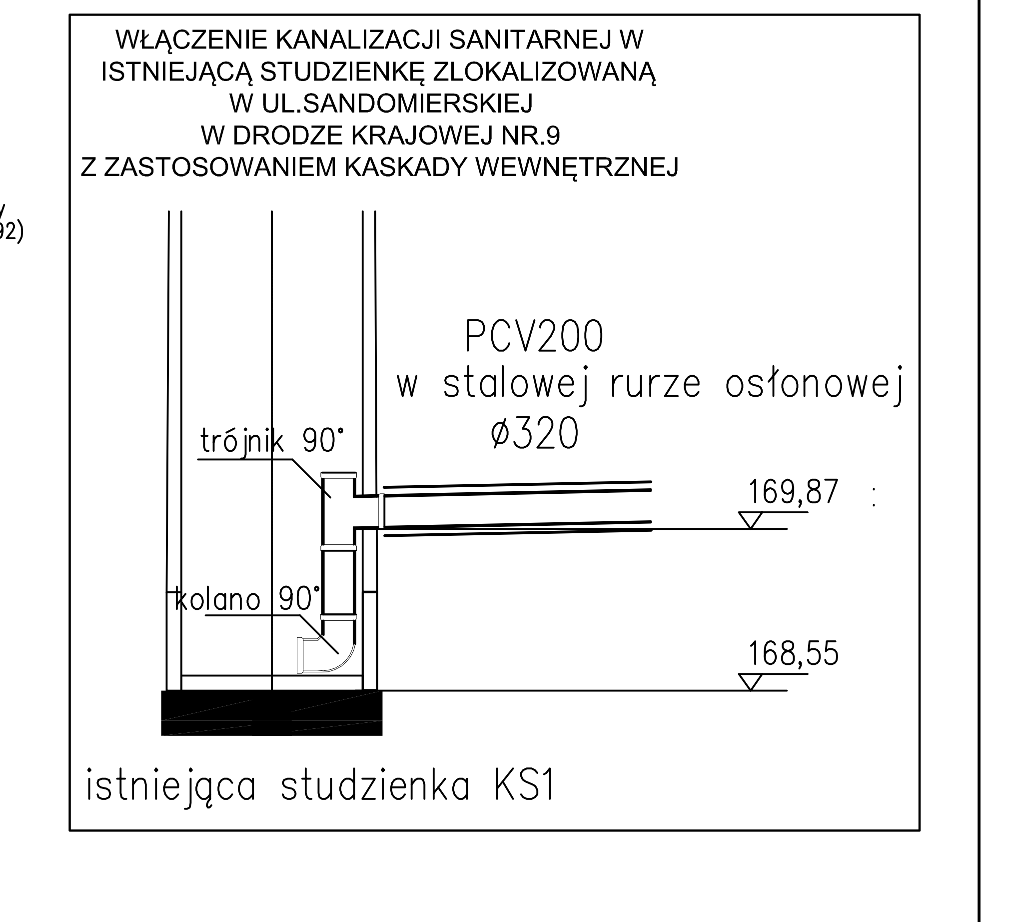

PRZEDSIĘBIORSTWO PROJEKTOWO-BUDOWLANE "EKOBUD" s.c.
Dmosin Drugi nr 89 B, 95-061 Dmosin
PRACOWNIA PROJEKTOWA:
93-312 Łódź, ul. Tuszyńska 155

" UTWÓR CHRONIONY PRAWEM AUTORSKIM - WSZELKIE PRAWA ZASTRZEŻONE "

PROJEKT:	BUDOWA HALI SPORTOWEJ WRAZ Z ZAGOSPODAREOWANIEM TERENU PRZY ZESPOLE SZKÓŁ NR 3 W OSTROWCU ŚW.		
LOKALIZACJA INWESTYCJI:	UL. SANDOMIERSKA 2 27-400 OSTROWIEC ŚWIĘTOKRZYSKI; DZIAŁKA NR EWID. 2/6, 4, 2/7, 5/39, 3 OBRĘB 45		
TYTUŁ RYSUNKU:	PROFIL KANALIZACJI SANITARNEJ		SKALA: 1:100 / 1:200 DATA: 11.2013
BRANŻA:	SANITARNA	PODPIS:	FAZA: P/W
PROJEKTANT: mgr inż. Jacek Wiśniewski	upr. bud. 323/80/WŁ, 329/89/WŁ, 167/86/WŁ, 379/81/WŁ, w specj. instalacyjno-inżynieryjnej w zakresie sieci sanitarnych i ochrony środ. (bez ograniczeń)		NR RYSUNKU: Wz/03
ASYSTENT PROJEKTANTA: mgr inż. Ewa Wojciechowska			
SPRAWDZAJĄCY: mgr inż. Zdzisław Ciążyński	upr. bud. 303/88/WŁ w specjalności instalacyjno-inżynieryjnej w zakresie instalacji sanitarnych (bez ograniczeń)		NR STRONY: Wz