



Przekroje - Projekt - skala 1:50

Przekrój A-A

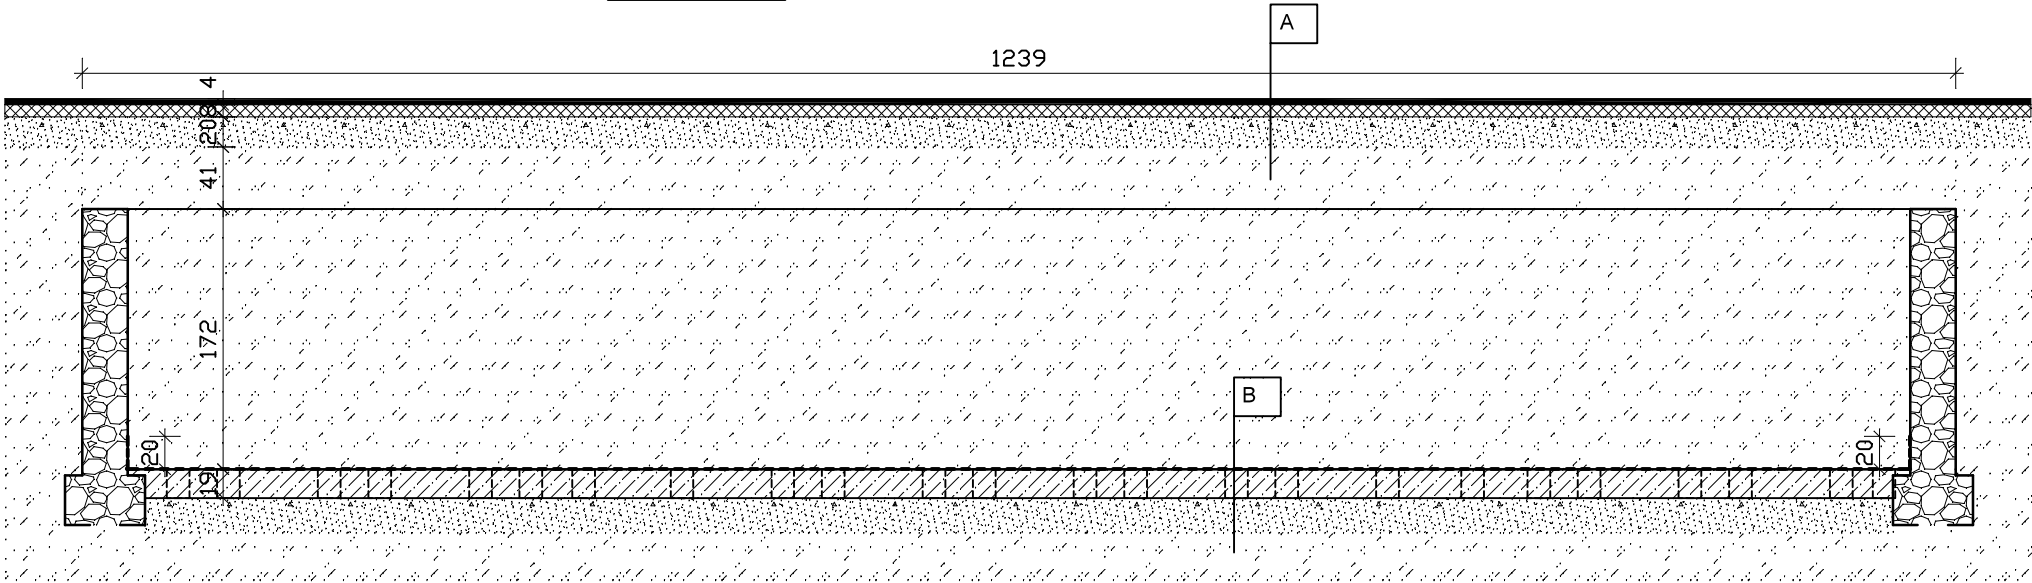

- A** Nawierzchnia typu A1 kategorii KR-1 wg. katalogu typowych konstrukcji nawierzchni podatnych i półsztywnych - opracowanie GDDKiA oraz Politechnika Gdańska
- warstwa ścieralna z mieszanki mineralno - asfaltowej gr. 4cm
- warstwa wiążąca z betonu asfaltowego gr. 8cm
- warstwa podbudowy zasadniczej z mieszanki niezwiązanej z kruszywem C90/3 gr. 20cm - zagęszczona
- A'** - kostka betonowa 6cm
- podsypka piaskowa 10cm
- B** - piasek średni o ID=1.0 zagęszczany warstwami o grubości warstwy do 25cm po zagęszczeniu - zasypianie do poziomu kruszywa C90/3
- geowłóknina do drenażu np.: geokompozyt TenCate Polyfelt TS
- posadzka betonowa 19cm
- podsypka piaskowa 23cm
- grunt rodzimy
- C** - izolacja przeciwwilgociowa systemowa np.: ICOPAL
- izolacja termiczna: styropian XPS gr. 5cm

Przekrój B-B

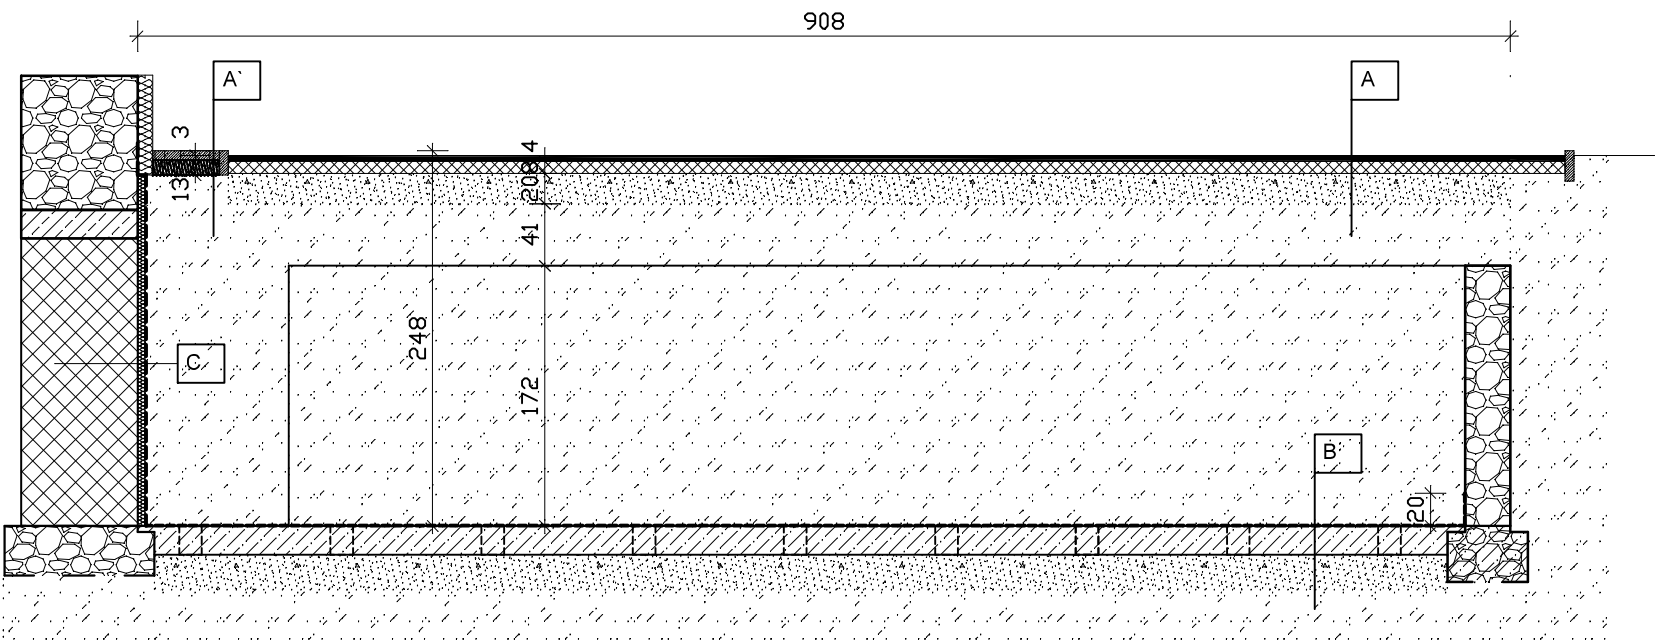

UWAGA:
Warstwę geowłókniny wyprowadzić na ściany do wysokości 20cm nad poziom istniejącej posadzki. Zaleca się przyklejenie geowłókniny do ściany.

RUSK - Zespół Projektowo - Wykonawczy Maciej Rutkowski 27-400 Ostrowiec Świętokrzyski ul. Polna 31/19				
Tytuł:	„Likwidacja podziemnych pomieszczeń przy budynku LO Nr III im. Wł. Broniewskiego w Ostrowcu Św.”			
Inwestor:	Powiat Ostrowiecki, 27-400 Ostrowiec Św., ul. Iłżecka 37			
Lokalizacja inwestycji:	dz. nr. 1/7, 27-400 Ostrowiec Św., ul. Sienkiewicza 67a			
Temat:	Przekroje - projekt			
Architektura i drogi:	Projektował:	mgr inż. Zbigniew Doktor	upr. nr 227/KL/72	
	Projektował:	inż. Andrzej Kowalski	upr. nr KL - 111/97	
	Opracował:	mgr inż. Maciej Rutkowski	-----	
Data opracowania:	styczeń 2017			Skala i nr rys. 1:50 AP-2