


Przekroje - Inwentaryzacja - skala 1:50

Przekrój A-A

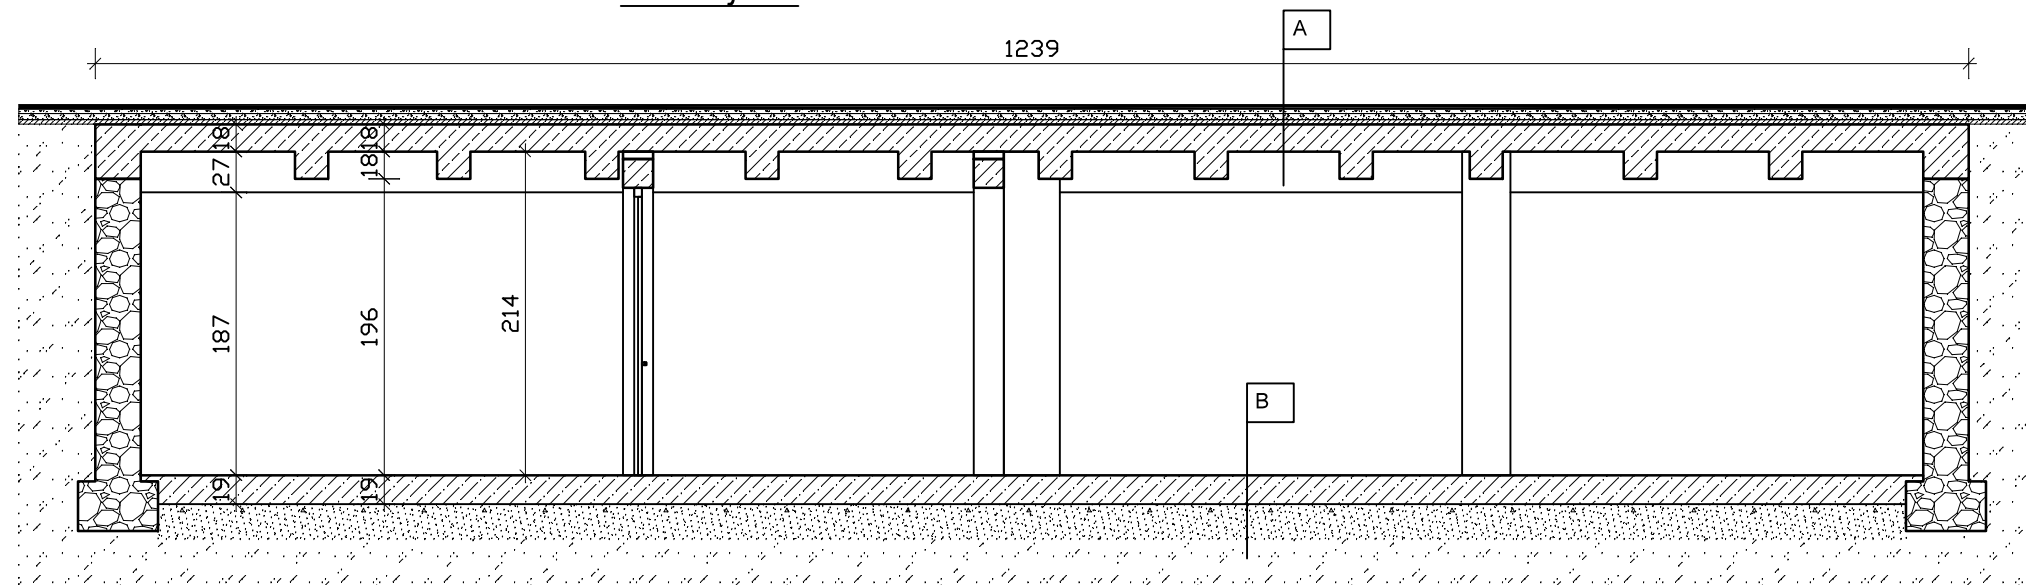


- A**

 - bitum drogowy 3cm
 - kruszywo smołowane 3cm
 - tłuczeń 4cm
 - wylewka cementowa na smole 3cm
 - płyta żelbetowa 18cm

- B** - posadzka betonowa 19cm
- podsypka piaskowa 23cm
- grunt rodzimy

Przekrój B-B

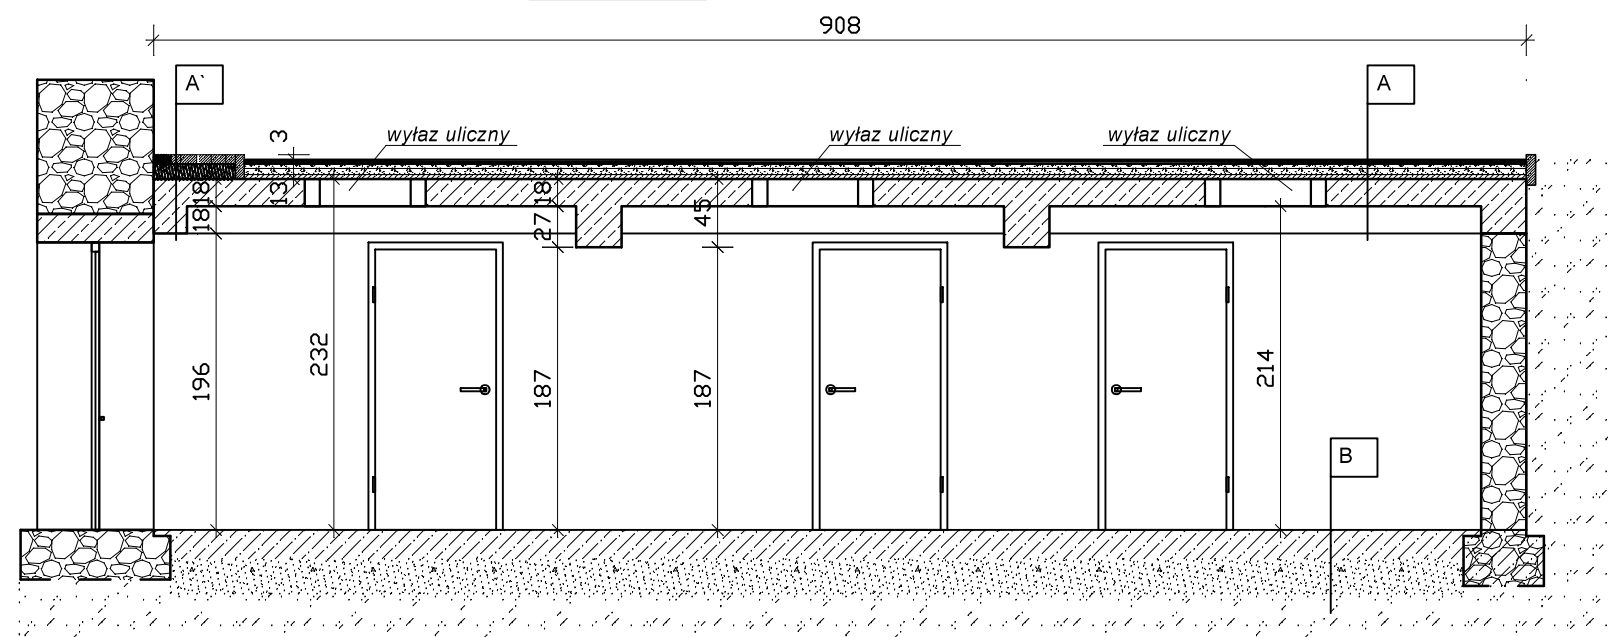

- A'** - kostka betonowa 6cm
- podsypka piaskowa 10cm

- A

 - bitum drogowy 3cm
 - kruszywo smółowane 3cm
 - tłuczeń 4cm
 - wylewka cementowa na smole 3cm
 - płyta żelbetowa 18cm

- B** - posadzka betonowa 19cm
- podsypka piaskowa 23cm
- grunt rodzimy

RUSK - Zespół Projektowo - Wykonawczy Maciej Rutkowski 27-400 Ostrowiec Świętokrzyski ul. Polna 31/19						
Tytuł:	„Likwidacja podziemnych pomieszczeń przy budynku LO Nr III im. Wł. Broniewskiego w Ostrowcu Św.”					
Inwestor:	Powiat Ostrowiecki, 27-400 Ostrowiec Św., ul. Łżecka 37					
Lokalizacja inwestycji:	dz. nr. 1/7, 27-400 Ostrowiec Św., ul. Sienkiewicza 67a					
Temat:	Przekroje - inwentaryzacja					
Architektura:	Projektował:	mgr inż. Zbigniew Doktor		upr. nr 227/KL/72		
		Opracował:	mgr inż. Maciej Rutkowski		-----	
Data opracowania:	styczeń 2017			Skala i nr rys.	1:50	AI - 2