



CIĄGI JEZDNE Z KOSTKI BETONOWEJ

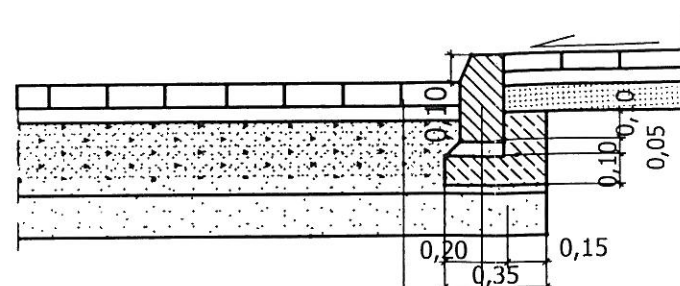

kostka brukowa, betonowa, prostokątna
10x20cm gr. 8 cm
podsypka cem.-piaskowa 1:4 gr. 5 cm
podbudowa z kruszywa łamanego 0/31,5
stabilizowanego mechanicznie gr. 25cm
warstwa piasku gr. 15 cm

krawężnik bet. 15 x 30 cm
podsypka cem.-piaskowa 1:4 gr. 5 cm
ława z bet. C 12/15 z oporem


PARKINGI DLA SAMOCHODÓW OSOBOWYCH -PRZEPUSZCZALNE

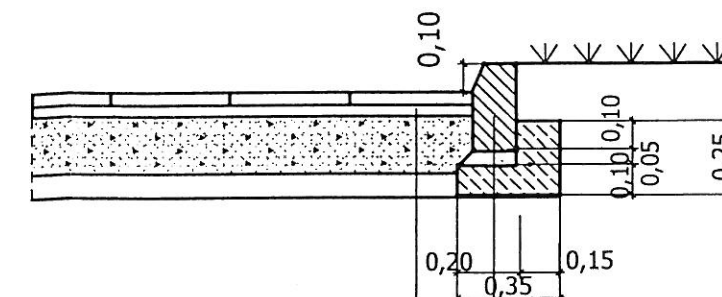

kratka trawnikowa wypełniona ziemią roślinną
gr. 50mm
podsypka grysowa 2/5 gr. 5 cm
podbudowa z mieszanki żwirowo-grysowej 2/45
gr. 20cm
warstwa piasku gr. 10 cm

krawężnik bet. 15 x 30 cm
podsypka cem.-piaskowa 1:4 gr. 5 cm
ława z bet. C 12/15 z oporem


PARKINGI DLA AUTOBUSÓW Z KOSTKI BETONOWEJ

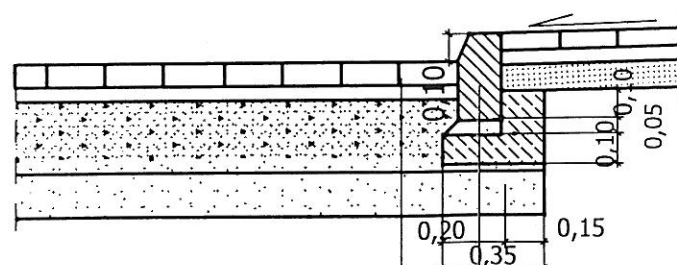

kostka brukowa, betonowa, prostokątna
10x20cm gr. 8 cm
podsypka cem.-piaskowa 1:4 gr. 5 cm
podbudowa z kruszywa łamanego 0/31,5
stabilizowanego mechanicznie gr. 25cm
warstwa piasku gr. 15 cm

krawężnik bet. 15 x 30 cm
podsypka cem.-piaskowa 1:4 gr. 5 cm
ława z bet. C 12/15 z oporem

CIĄGI PIESZE Z KOSTKI BETONOWEJ

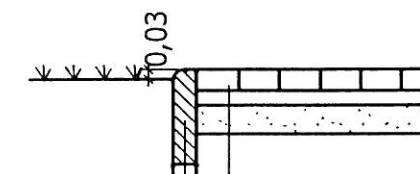

obrzeże bet. 8x30 cm
podsypka cem.-piaskowa 1:4
gr. 5 cm

kostka brukowa, betonowa, prostokątna
10x20cm gr. 6 cm
podsypka cem.-piaskowa 1:4 gr. 5 cm
warstwa piasku gr. 10 cm

Średzka
71-247 SZCZECIN
ul. Sebastiana Klonowica 23/11
tel. (091) 81 82 664
fax. (091) 81 82 664

PRAWA AUTORSKIE ZASTRZEŻONE
Przedmiotowy projekt / utwór architektoniczny jest chroniony prawem autorskim zgodnie z art. 1 i następnymi Ustawy
o Prawie Autorskim i Prawach Pokrewnych z dn. 4 lutego 1994 roku (72 U. nr 24) oraz 812:1994 r.

inwestor / adres :
Powiat Ostrowiecki-Zarząd Powiatu Ostrowieckiego z siedzibą
przy ul. Iłżyckiej 37, 27-400 Ostrowiec Świętokrzyski
projekt / obiekt :
Rozbudowa powiatowego stadionu
miedzyшкольного przy ul. Żeromskiego w
Ostrowcu Świętokrzyskim.
adres inwestycji :
27-400 Ostrowiec Świętokrzyski
nr ew. dz. nr 1/7, 1/8, 1/10, 3/2, 7/6, 7/8, 1/6, 11 (obr. 12 ark.3)
ul. Żeromskiego.

autor / projektant imię i nazwisko podpis
mgr inż. Jadwiga Piosicka
Nr upr. 234/Sz/88
sprawdził
mgr inż. Roman Majchrzak
Nr upr. 84/Sz/86
opracował

rysunek / temat / treść :
Przekroje konstrukcyjne
nawierzchni
faza : PB
branża : drogowa
rys. nr : DZ.02
skala : 1:25
data : grudzień 2013r
popr. marzec 2014r