
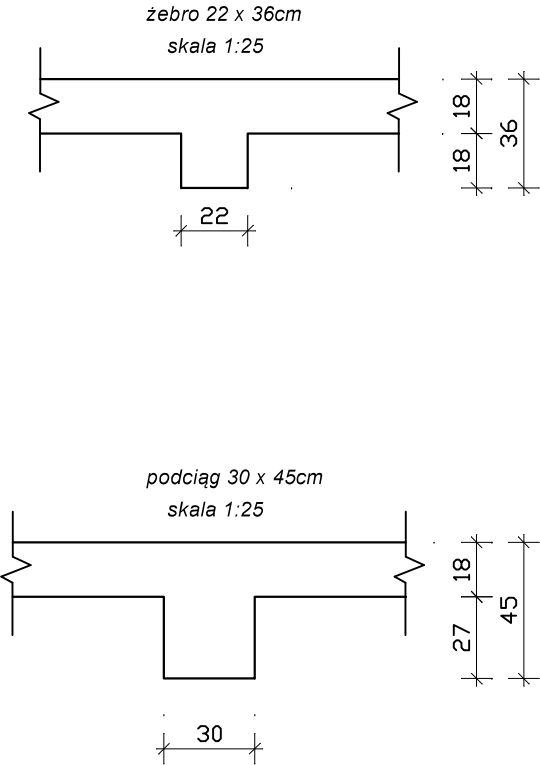


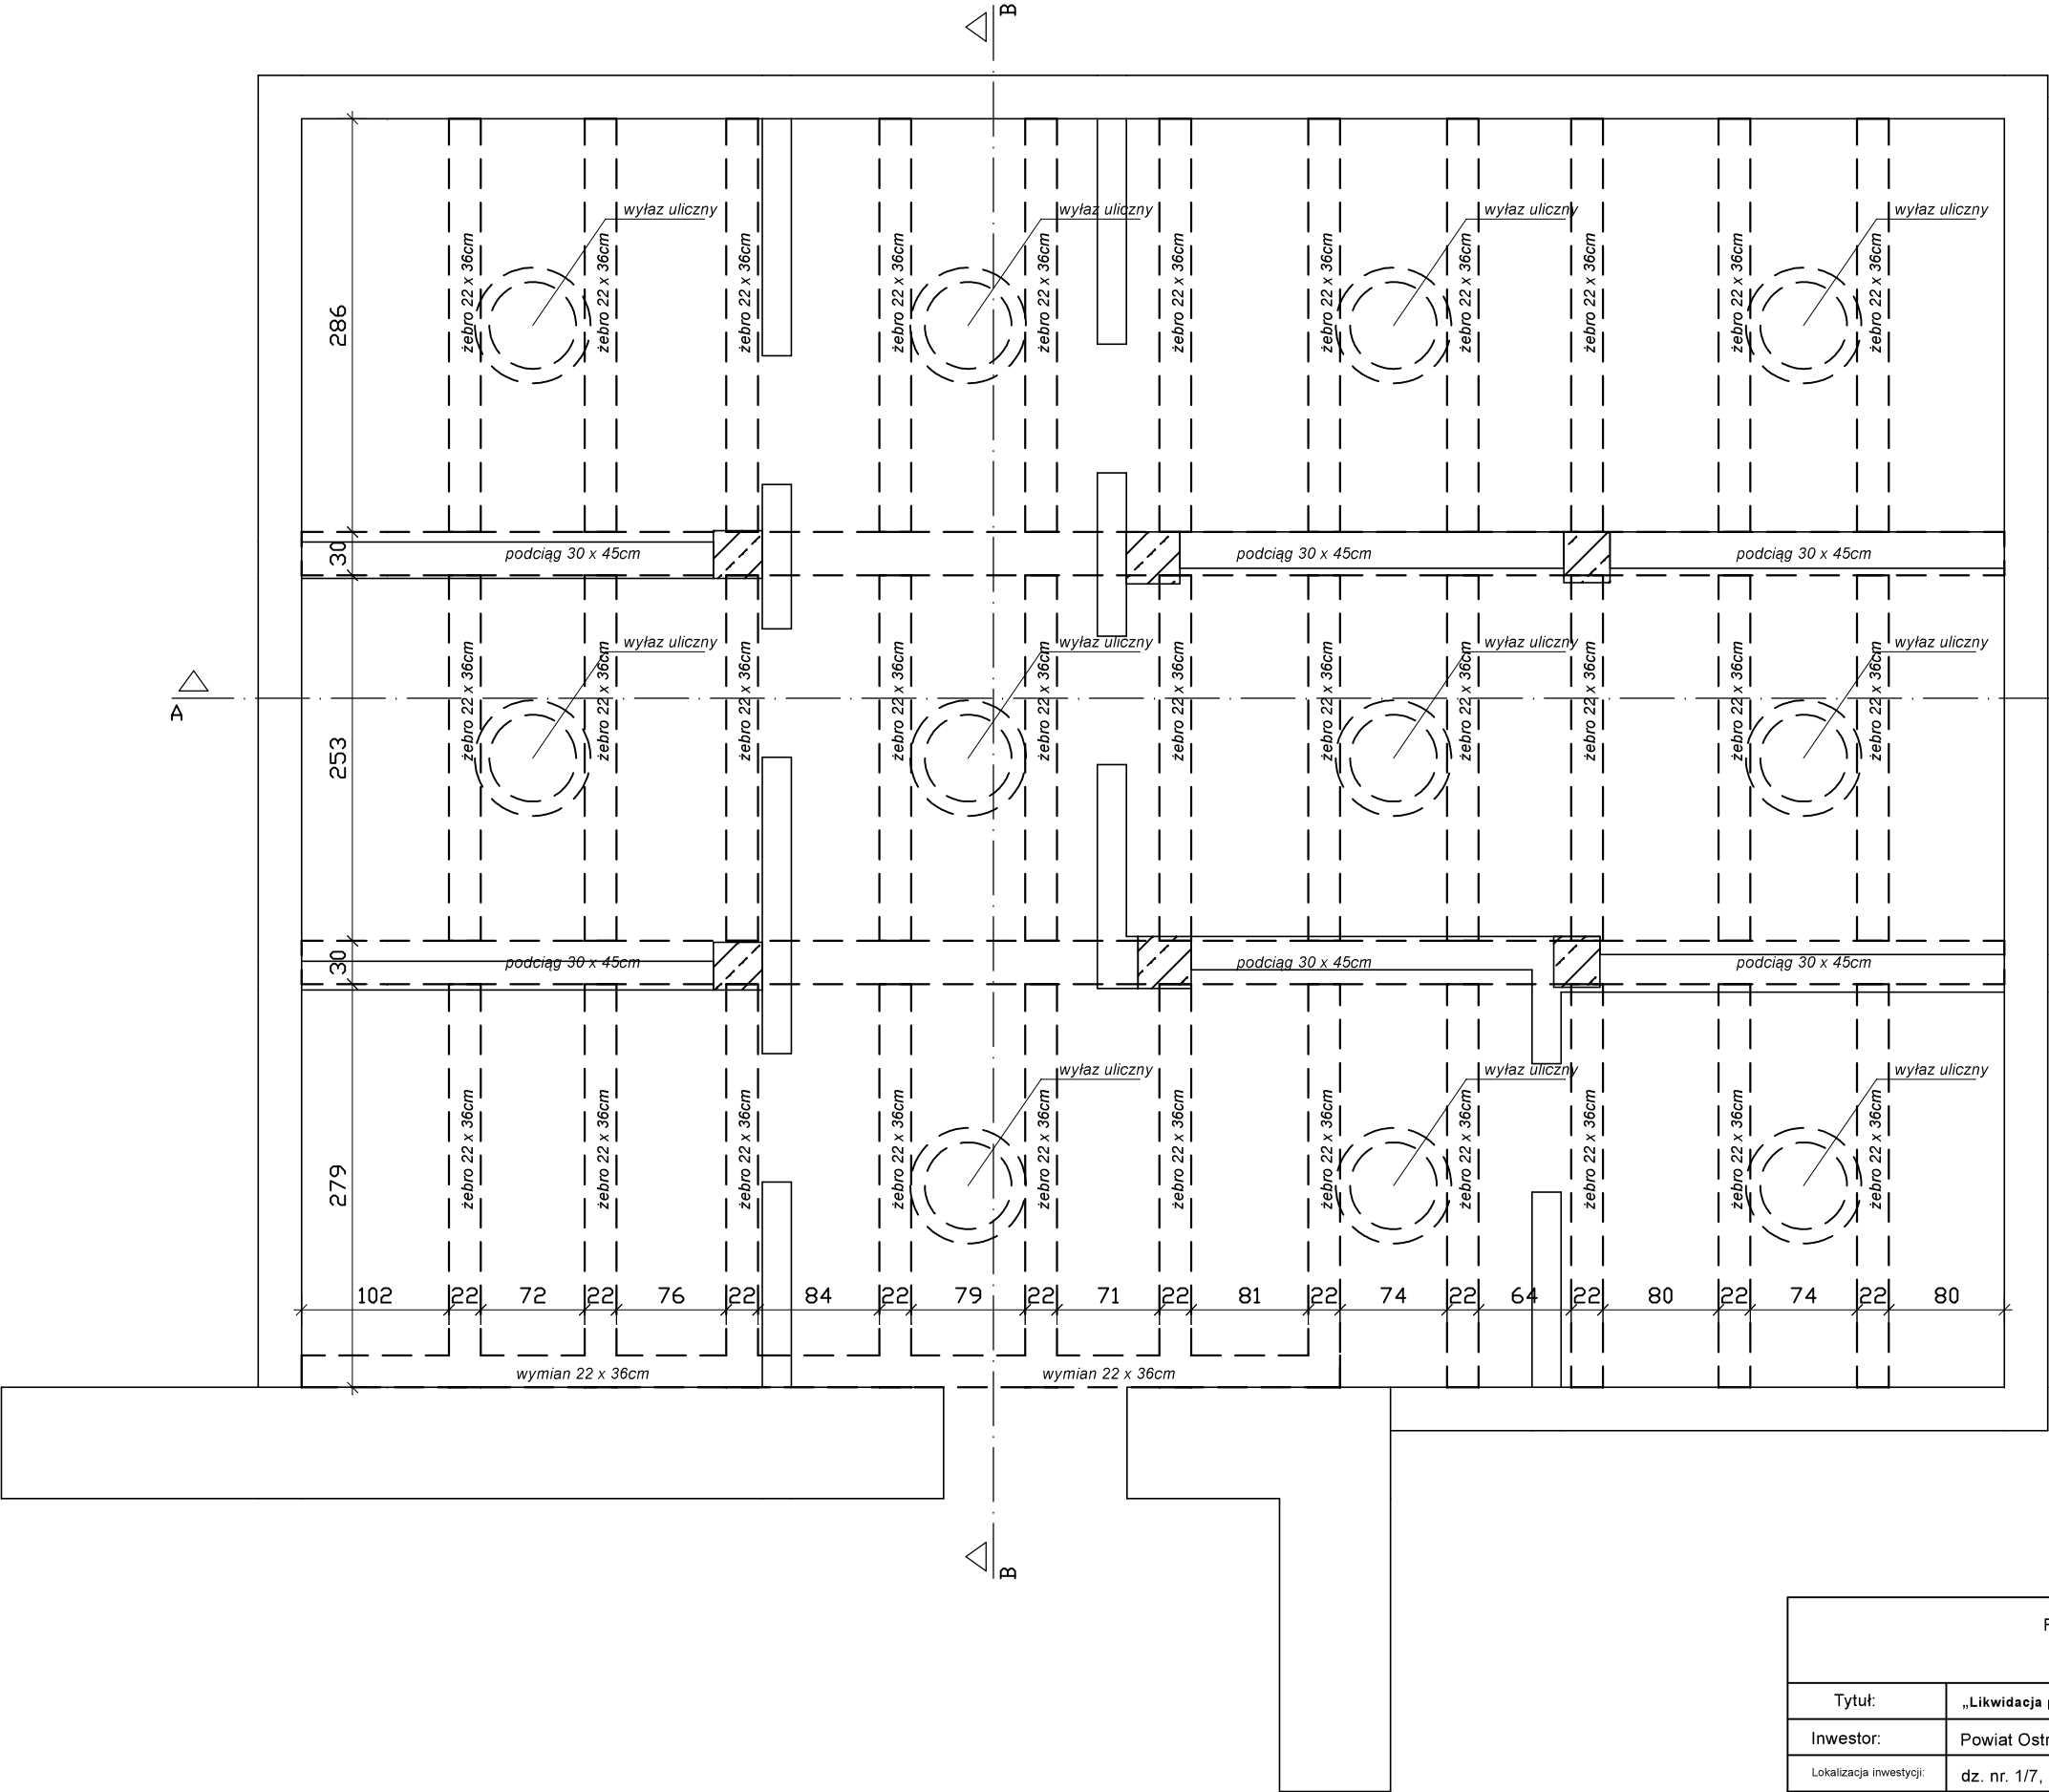

RUSK - Zespół Projektowo - Wykonawczy Maciej Rutkowski 27-400 Ostrowiec Świętokrzyski ul. Polna 31/19				
Tytuł:	„Likwidacja podziemnych pomieszczeń przy budynku LO Nr III im. Wł. Broniewskiego w Ostrowcu Św.”			
Inwestor:	Powiat Ostrowiecki, 27-400 Ostrowiec Św., ul. Łżecka 37			
Lokalizacja inwestycji:	dz. nr. 1/7, 27-400 Ostrowiec Św., ul. Sienkiewicza 67a			
Temat:	Rzut stropu - inwentaryzacja			
Architektura:	Projektował:	mgr inż. Zbigniew Doktor	upr. nr 227/KL/72	
	Opracował:	mgr inż. Maciej Rutkowski	-----	
Data opracowania:	styczeń 2017			Skala i nr rys. 1:50 AI - 3