


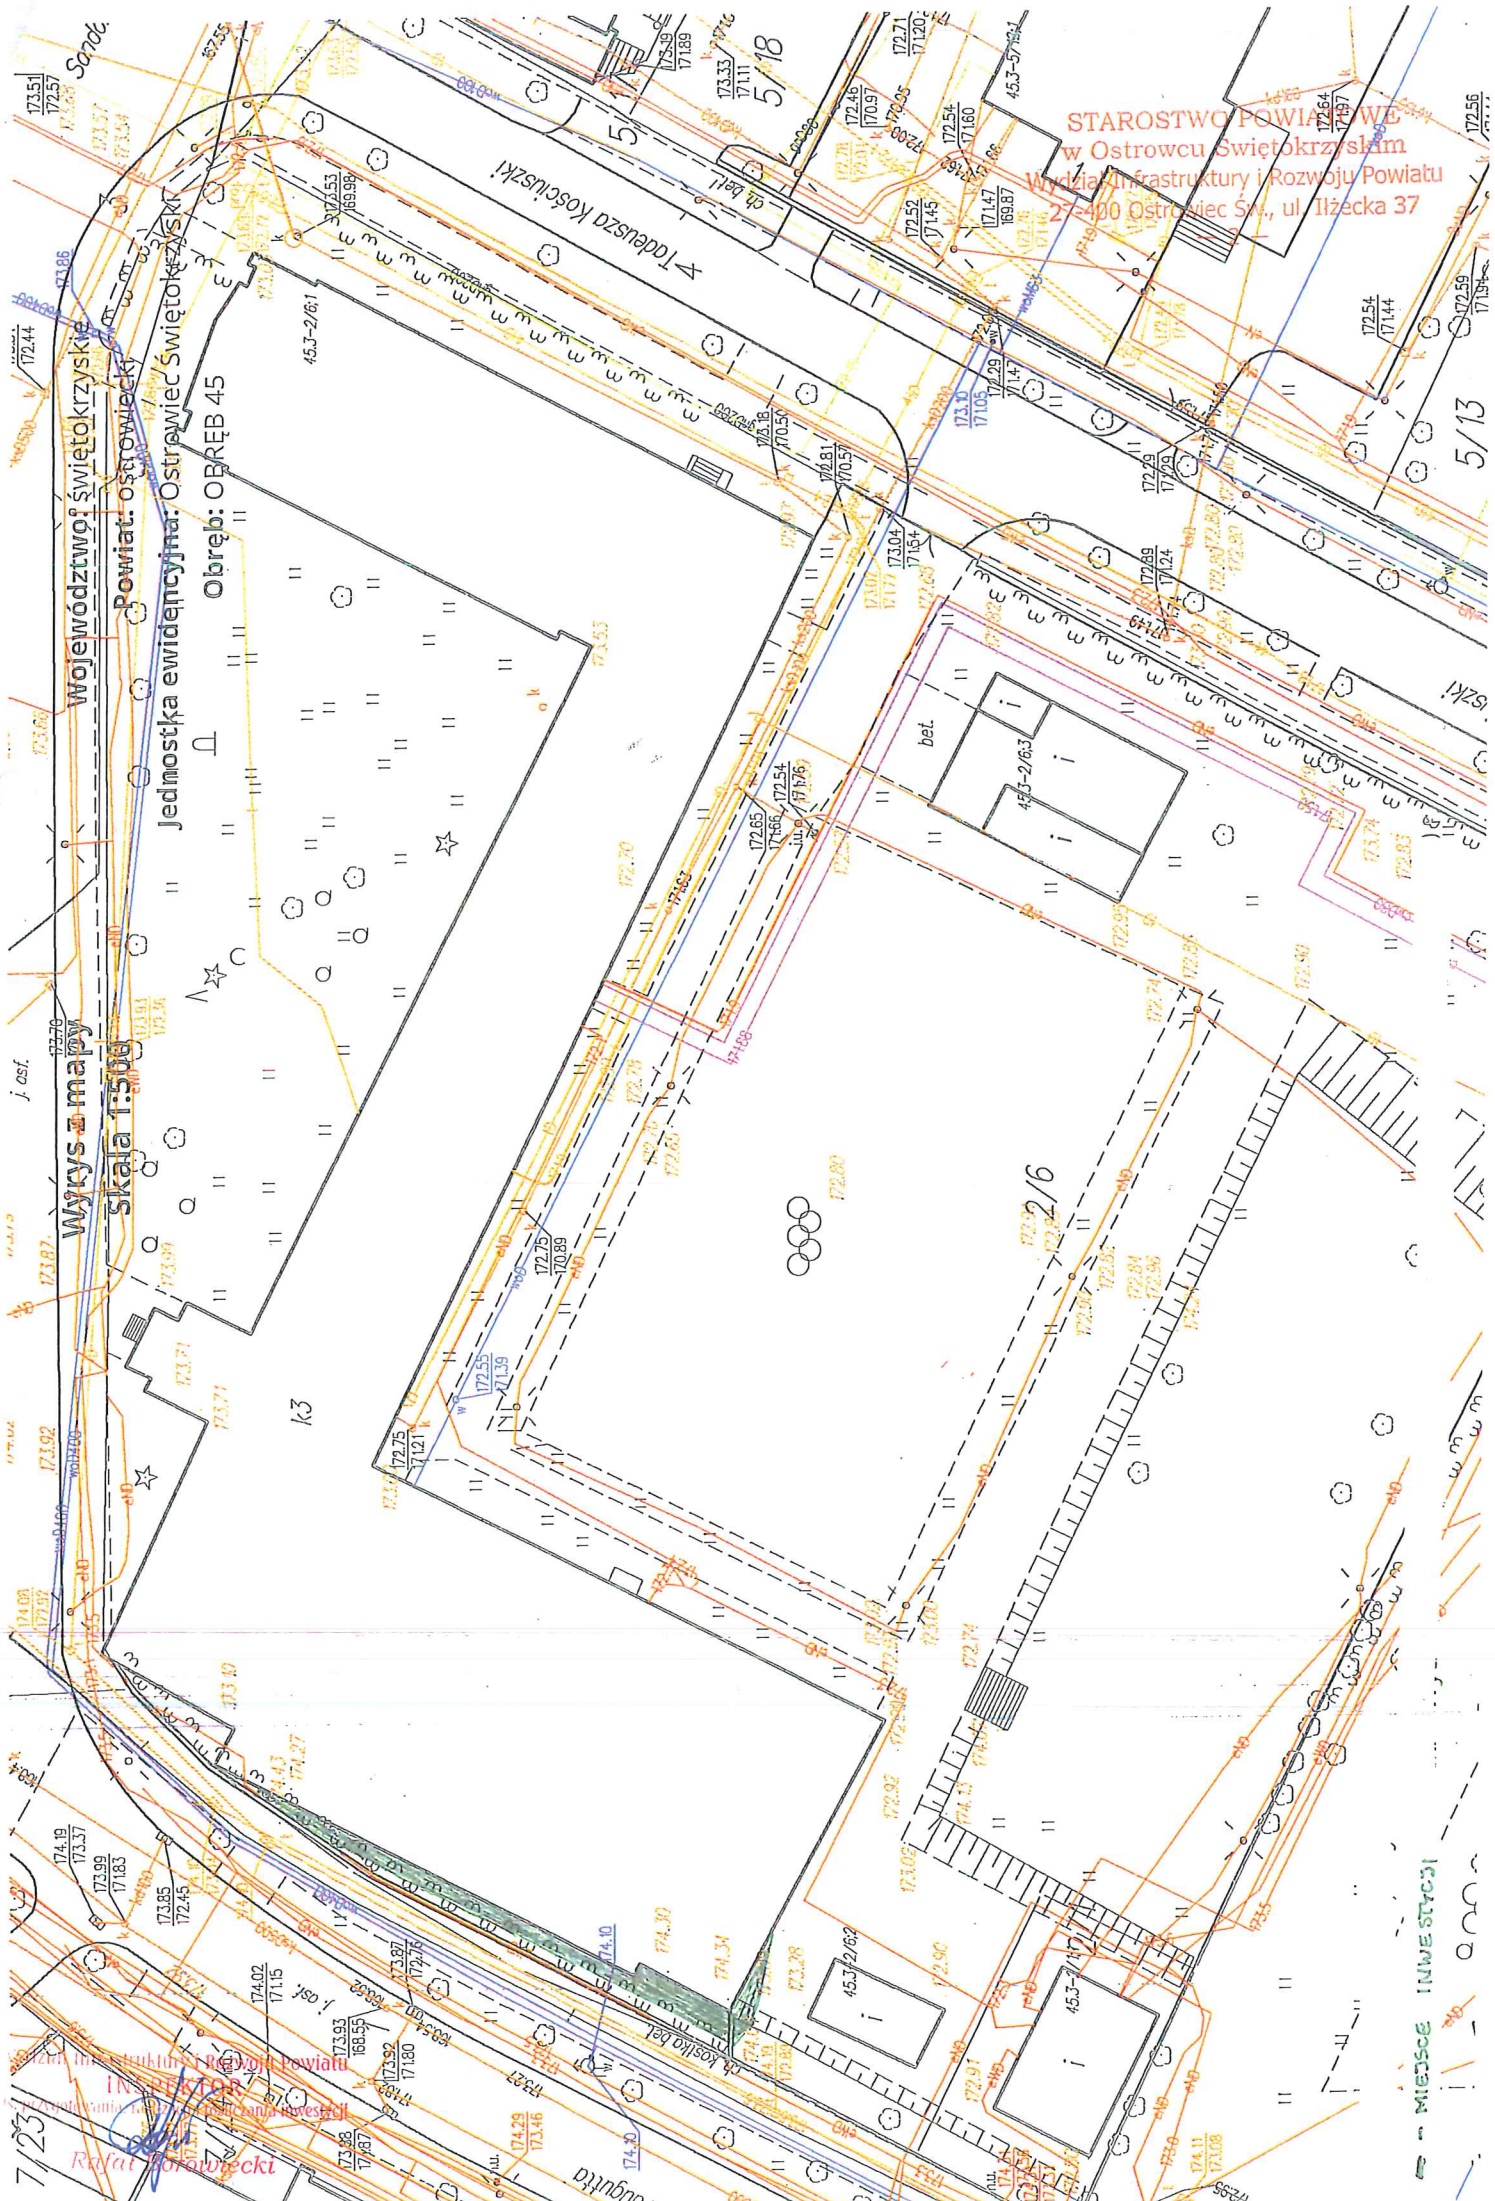


STAROSTWO POWIATOWE
w Ostrowcu Świętokrzyskim
Wydział Infrastruktury i Rozwoju Powiatu
27-400 Ostrowiec Szw., ul. Ilżecka 37

MIEJSCE INWESTYCJI

Projektowana sytuacja

ogrodzenie terenu szkoły od ul. Traugutta

STAROSTWO POWIATOWE
w Ostrowcu Świętokrzyskim
Wydział Infrastruktury i Rozwoju Powiatu
27-400 Ostrowiec Św., ul. Ilżecka 37
— 2 —

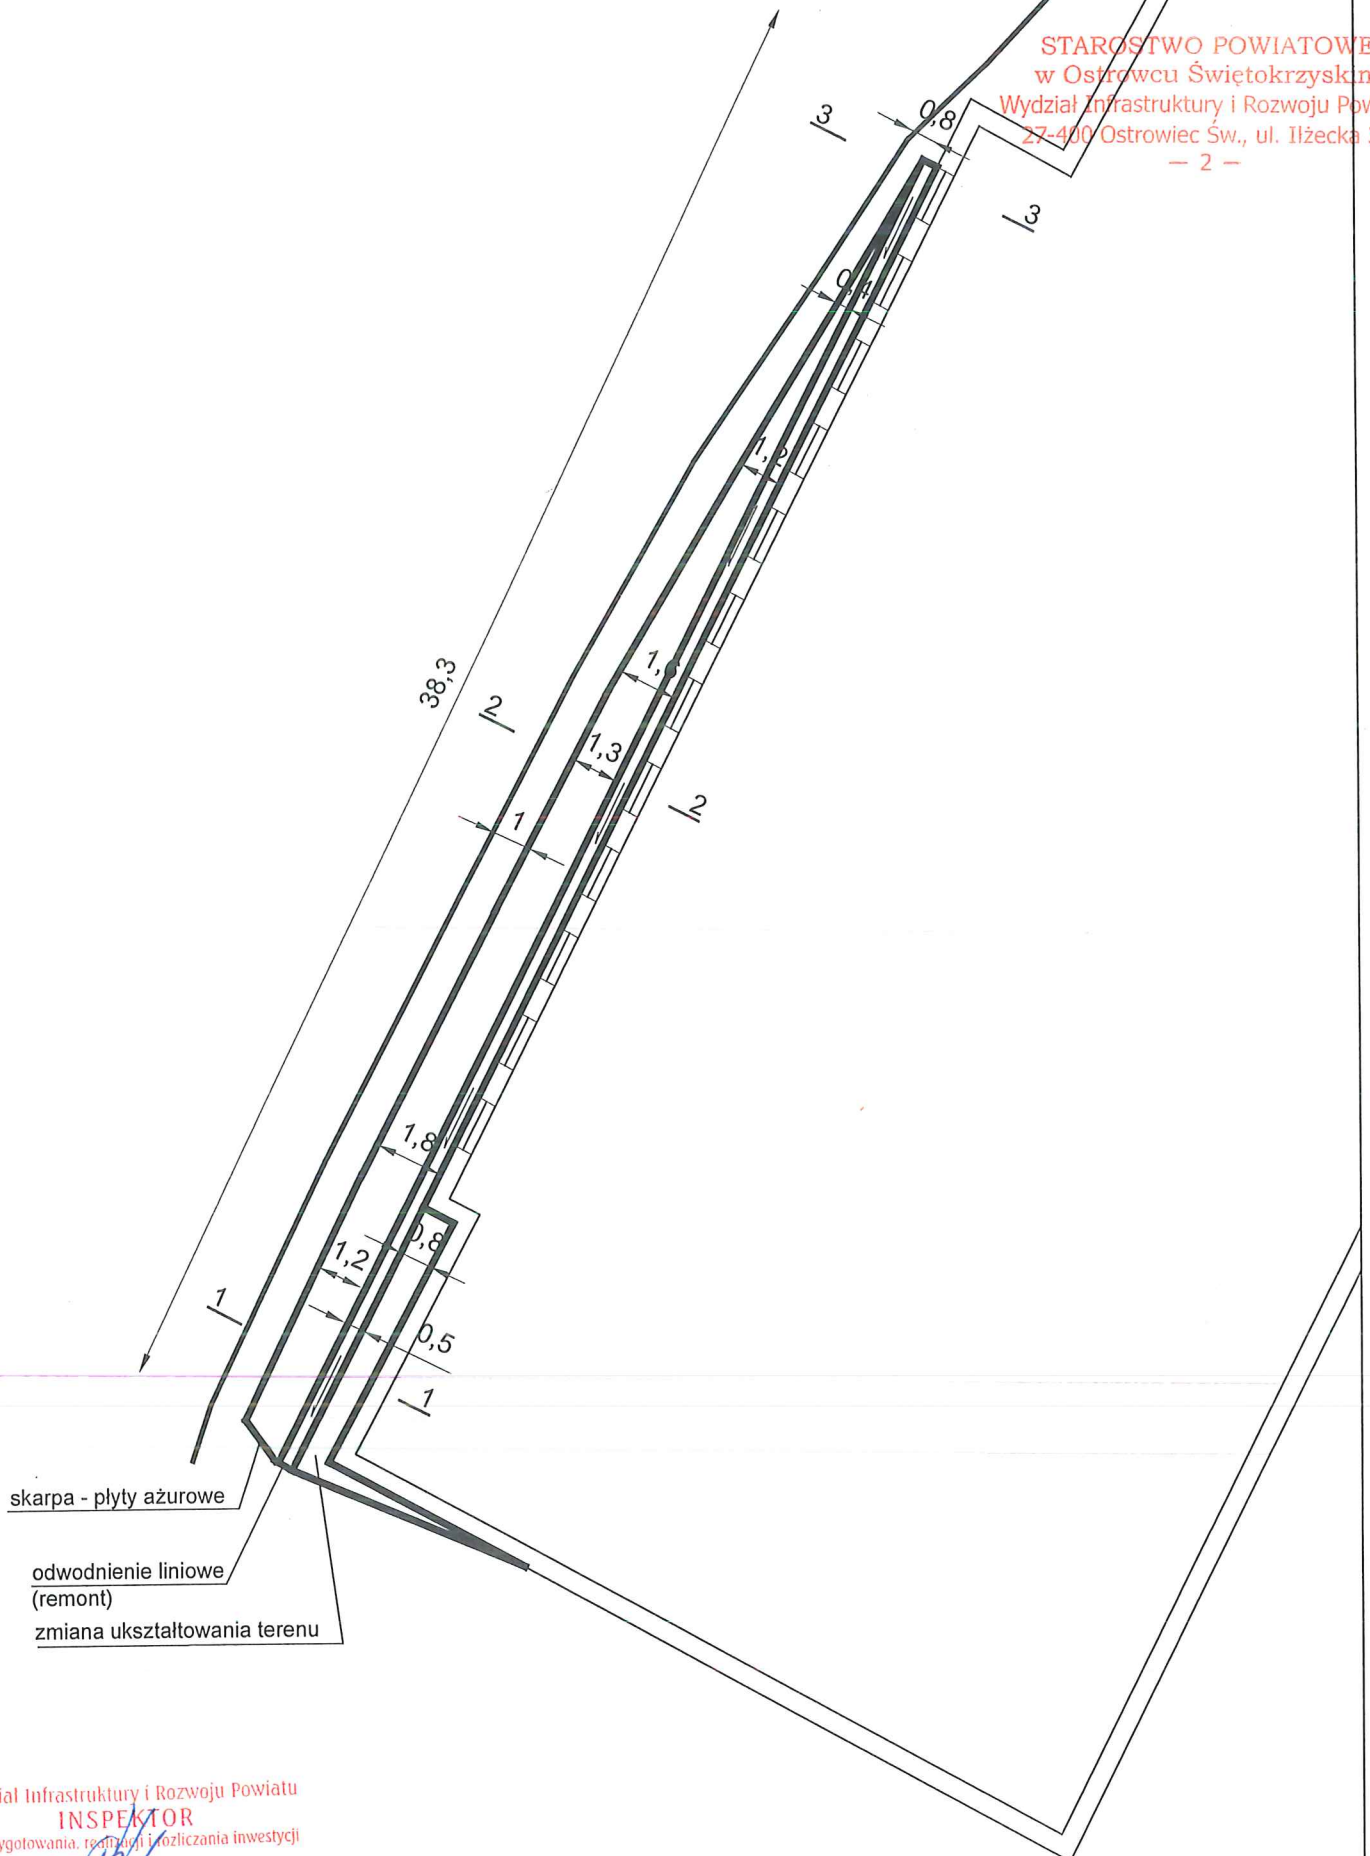

Załącznik 2

STAROSTWO POWIATOWE
w Ostrowcu Świętokrzyskim
Wydział Infrastruktury i Rozwoju Powiatu
27-400 Ostrowiec Św., ul. Ilżecka 37
— 2 —

