


Mapa

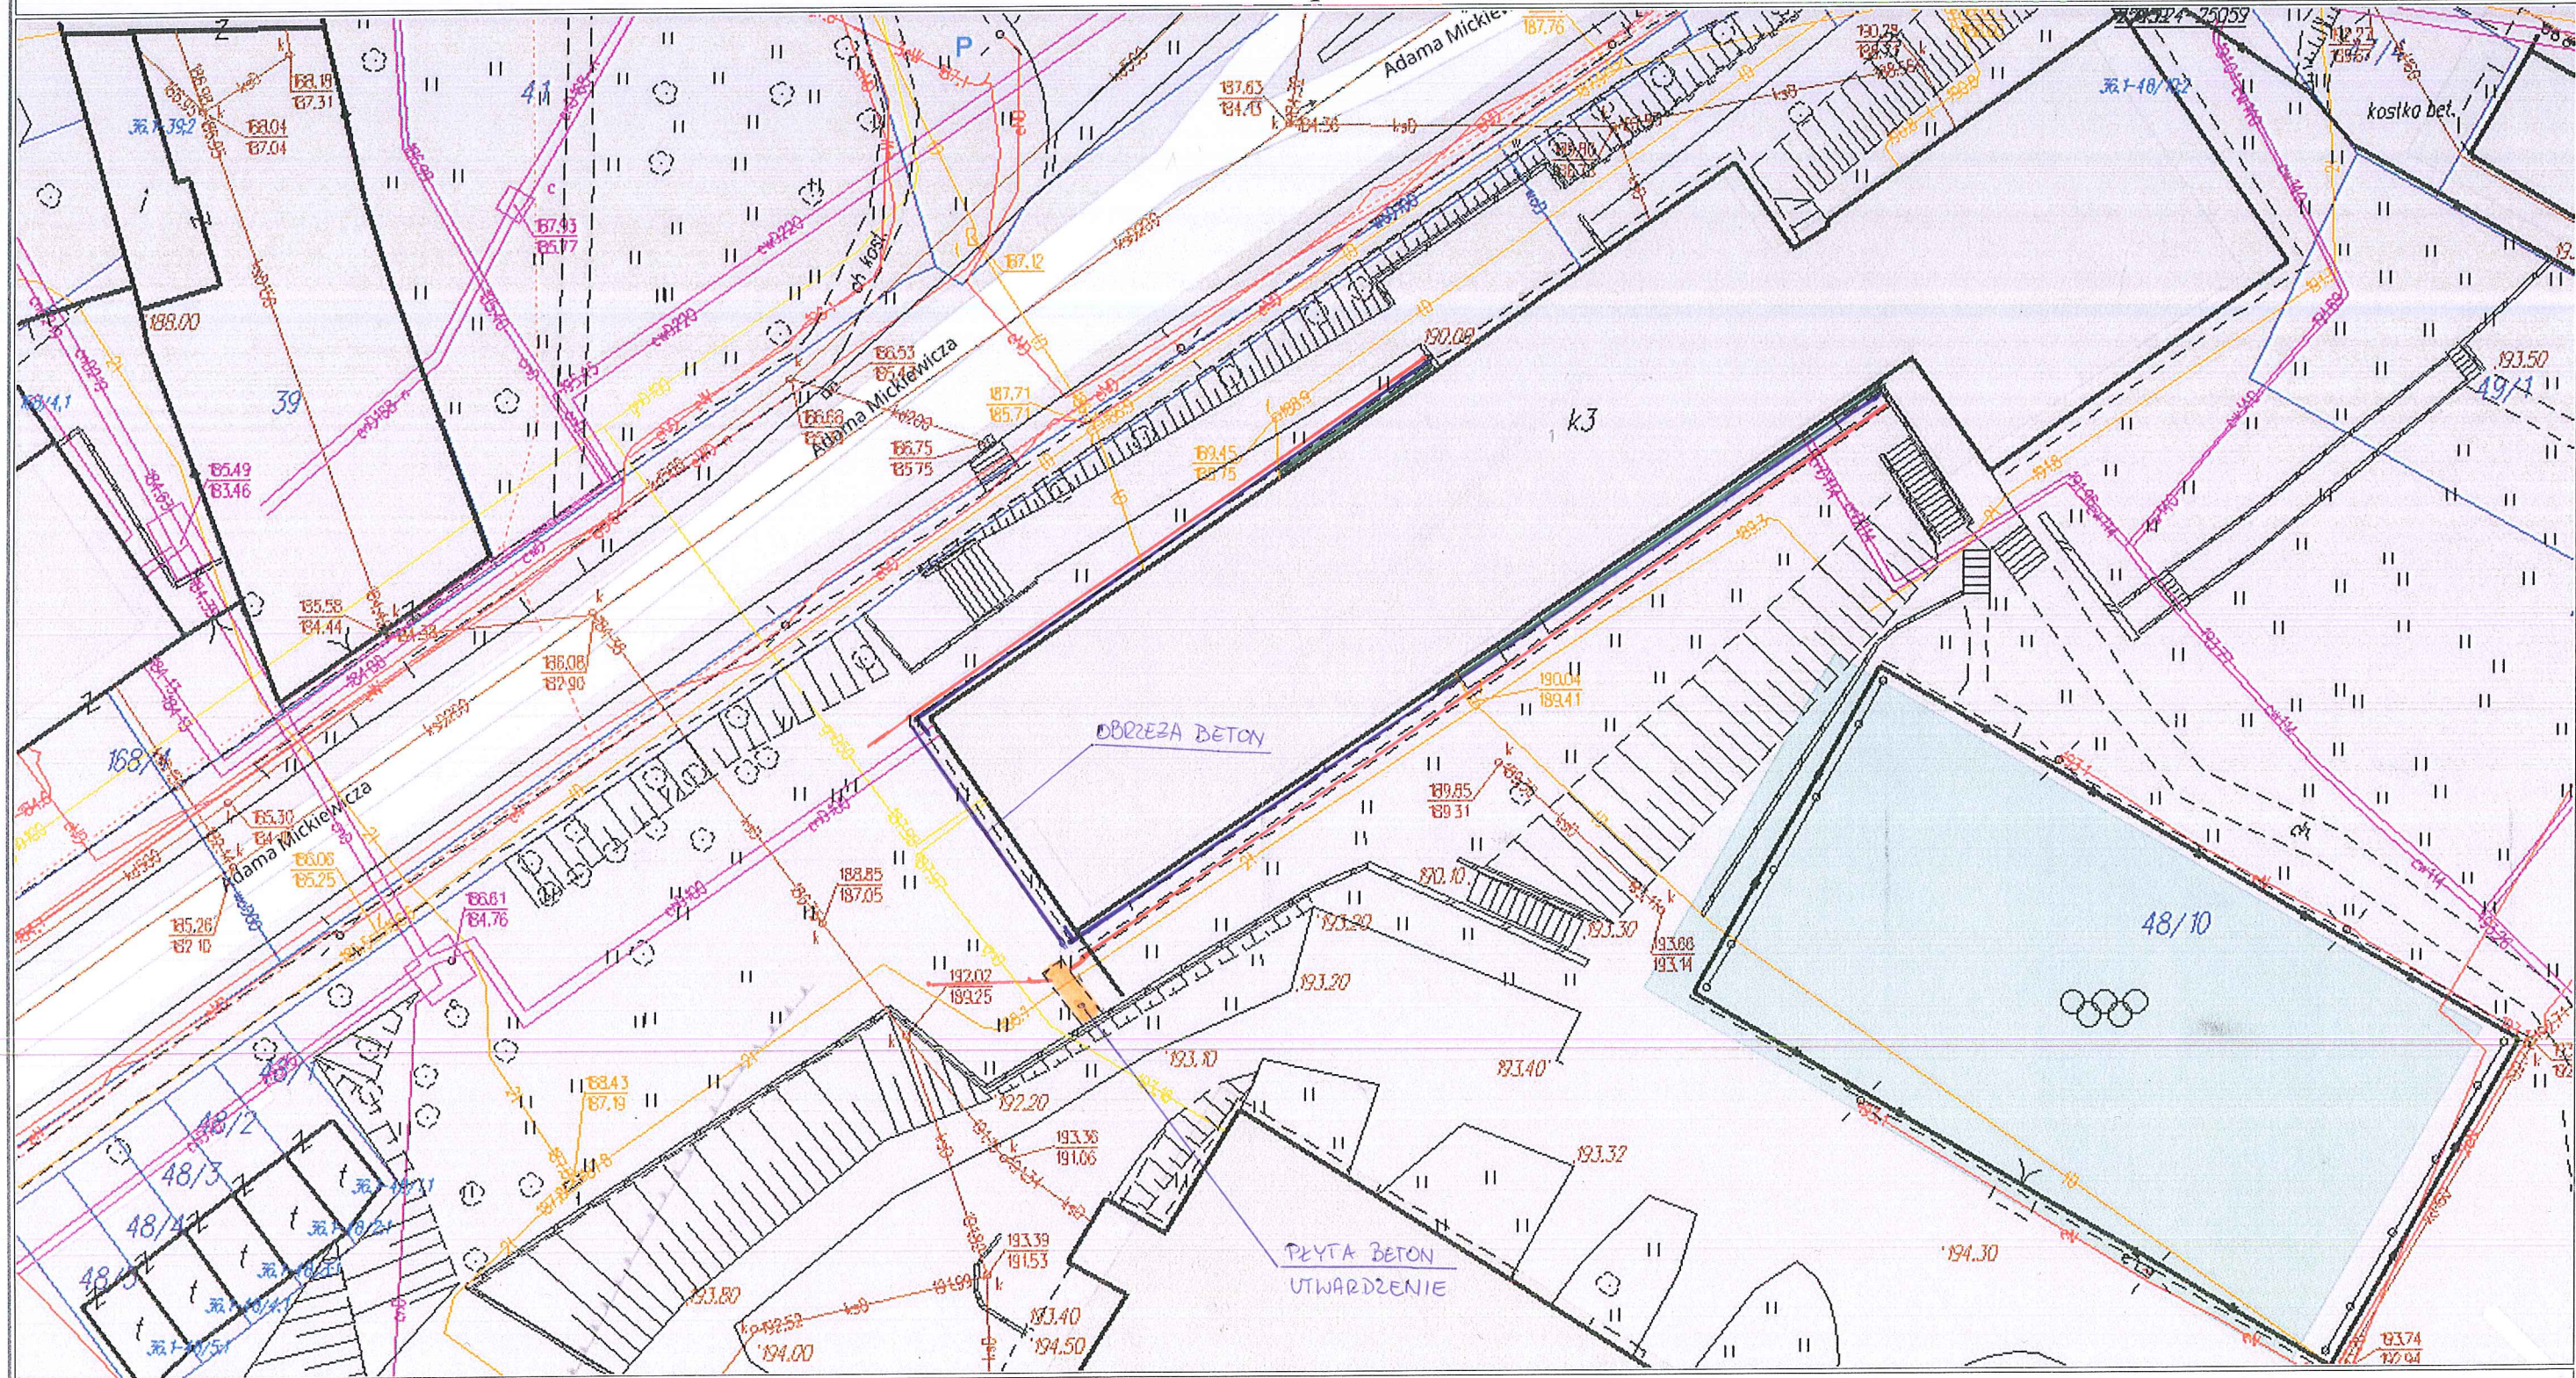

Wydruk ma charakter pogladowy i nie jest dokumentem

- IZOLACJA CIEPLNA
- IZOLACJA PRZECIHWILGOCIOWA
- ODWODNIENIE LINIOWE