


„Przebudowa drogi powiatowej nr 0675T Bodzechów - Przybórz (ulica Cegielniana w miejscowości Bodzechów)

STAROSTWO POWIATOWE
w Ostrowcu Świętokrzyskim
Wydział Infrastruktury i Rozwoju Powiatu
Referat Zarządzania Drogi i Ruchu Drogowym
17-400 Ostrowiec Świętokrzyski, ul. Długa 37

na odcinku długości około 140mb”

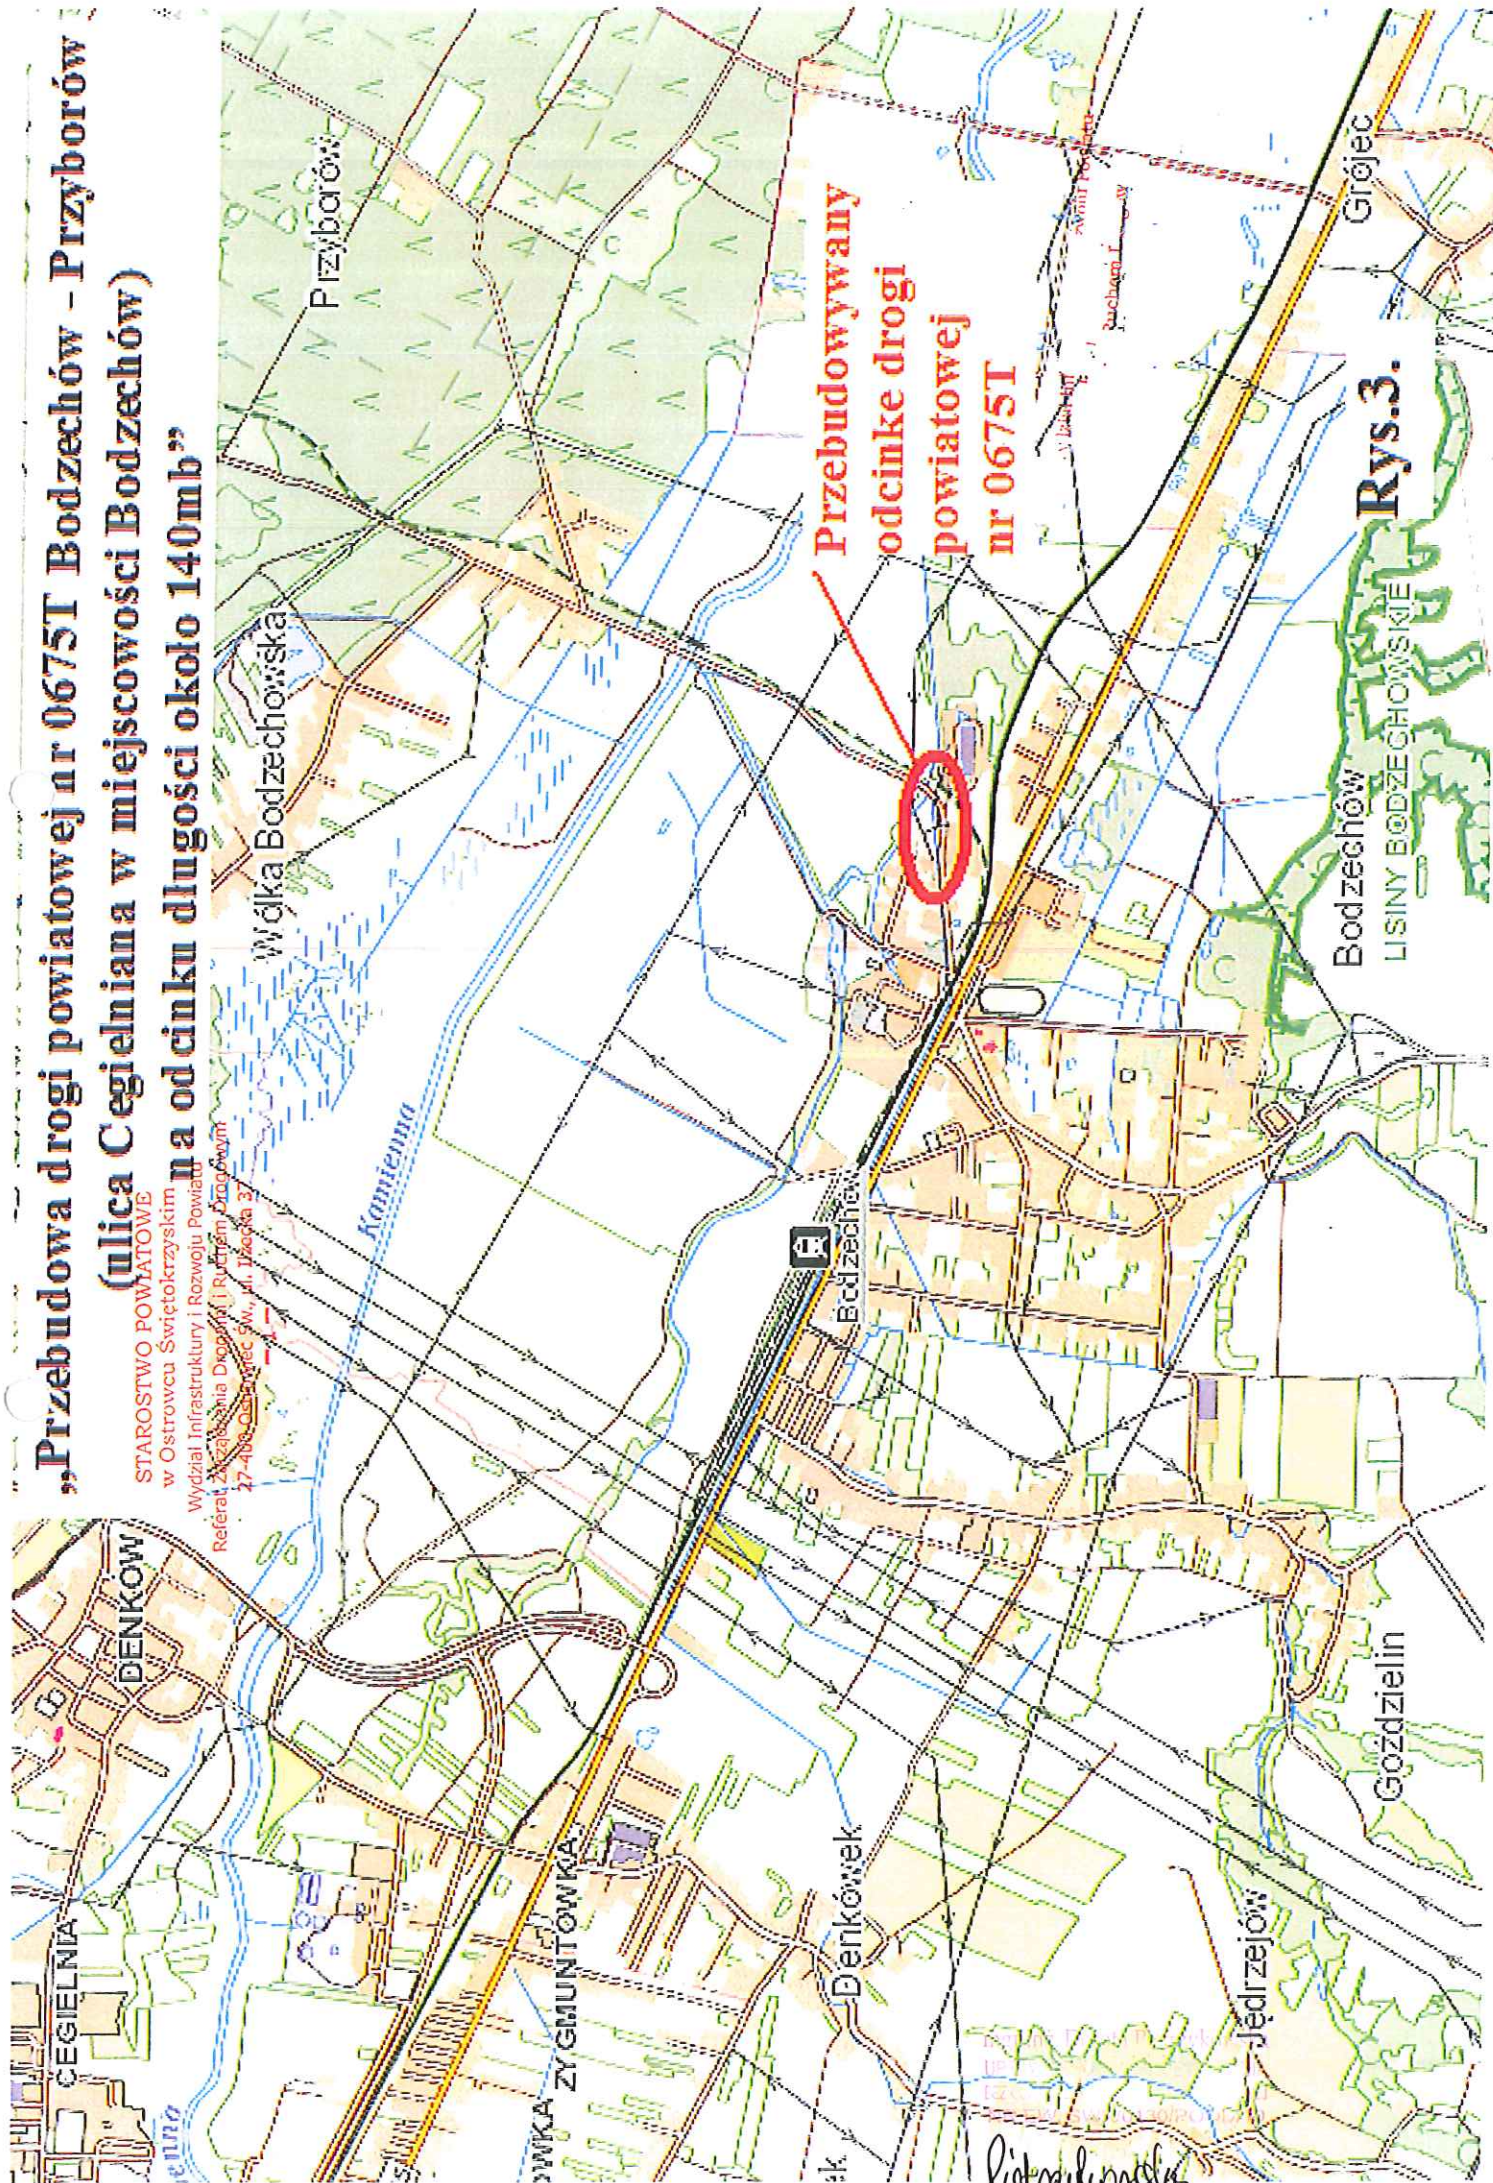

Bodzechów
LISINY BODZECZOWSKIE
Rys.3.

Pietruchowski