


PRZEKRÓJ ISTNIEJĄCEJ DROGI POWIATOWEJ NR 0649T W MIEJSCOWOŚCI NIETULISKO DUŻE
OD KM 0+013 DO KM 0+033

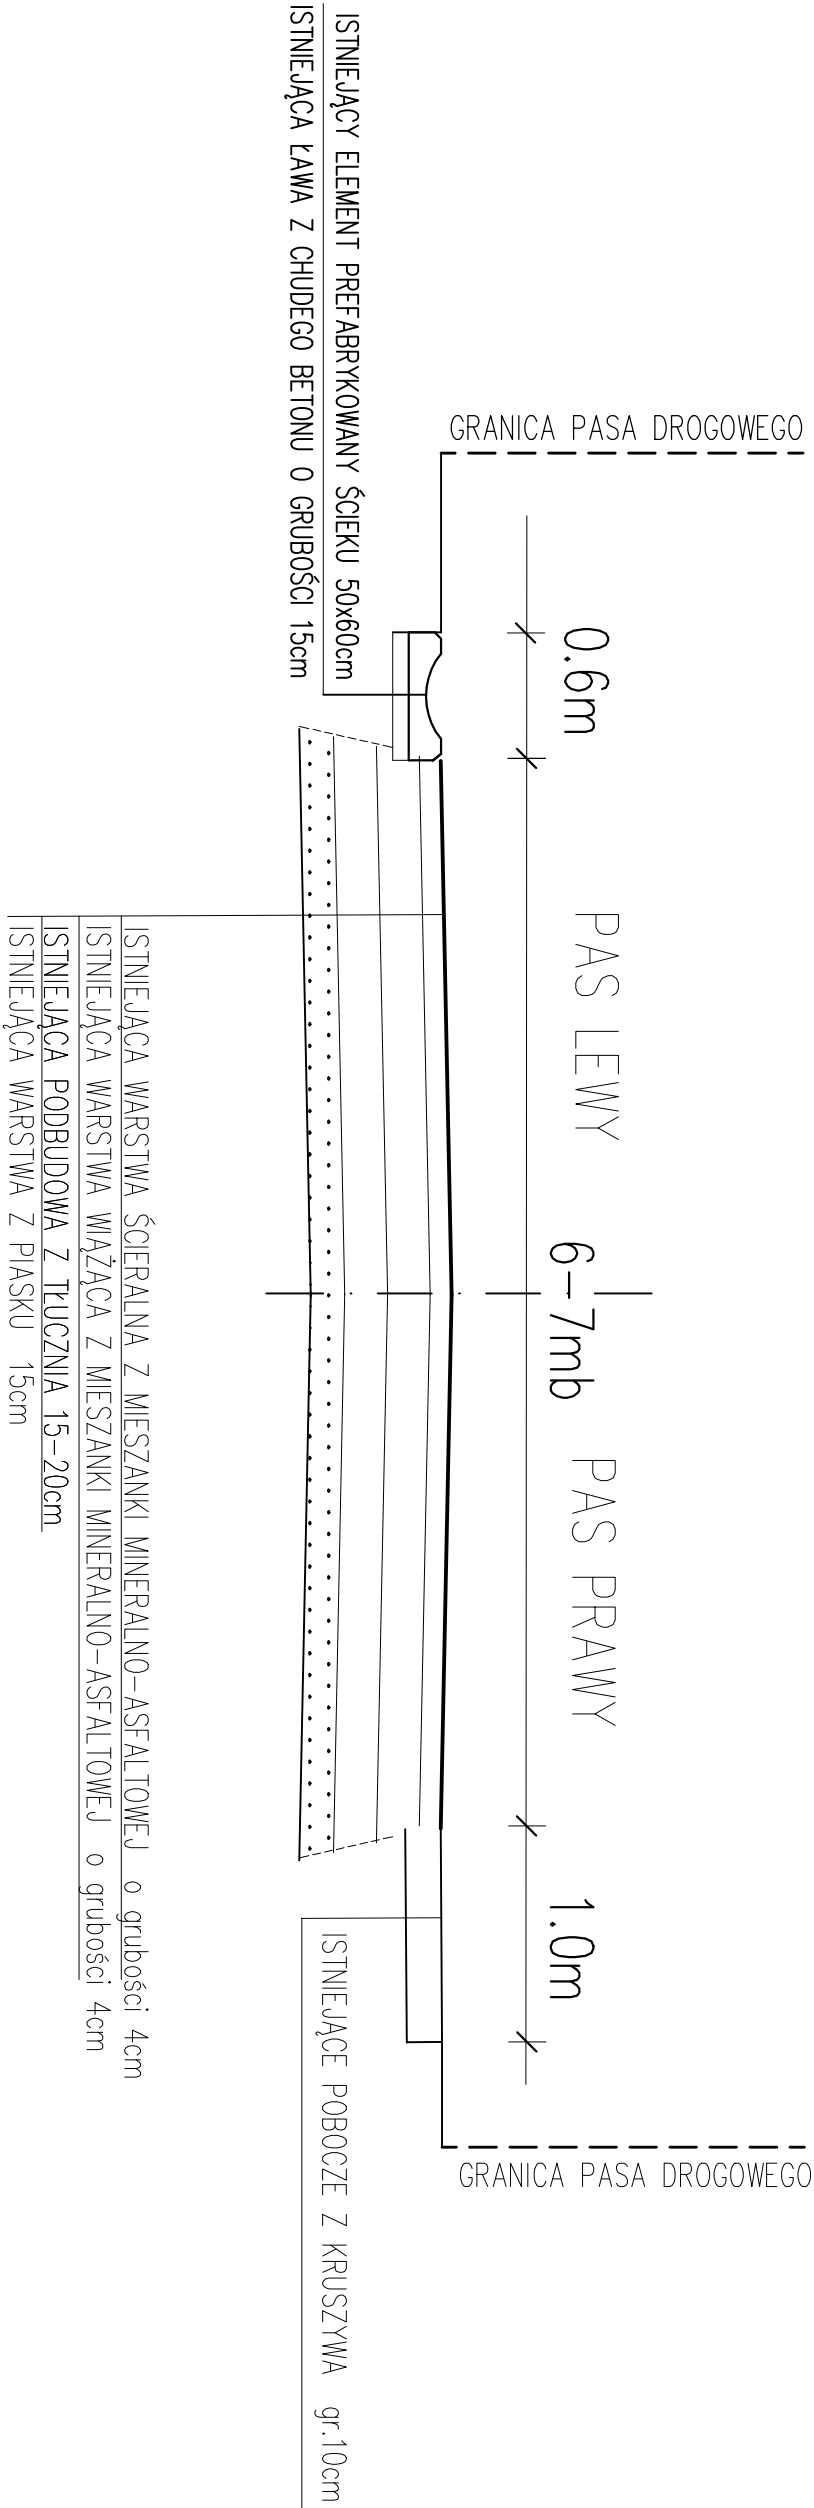

PRZEKRÓJ DROGI POWIATOWEJ NR 0649T W MIEJSCOWOŚCI NIETULISKO DUŻE
OD KM 0+013 DO KM 0+033 – REMONT

