


PRZEKRÓJ ISTNIEJĄCEJ DROGI POWIATOWEJ NR 0649T W MIEJSCOWOŚCI NIETULSKO DUŻE
W OBRĘBIE PRZEPUSTU

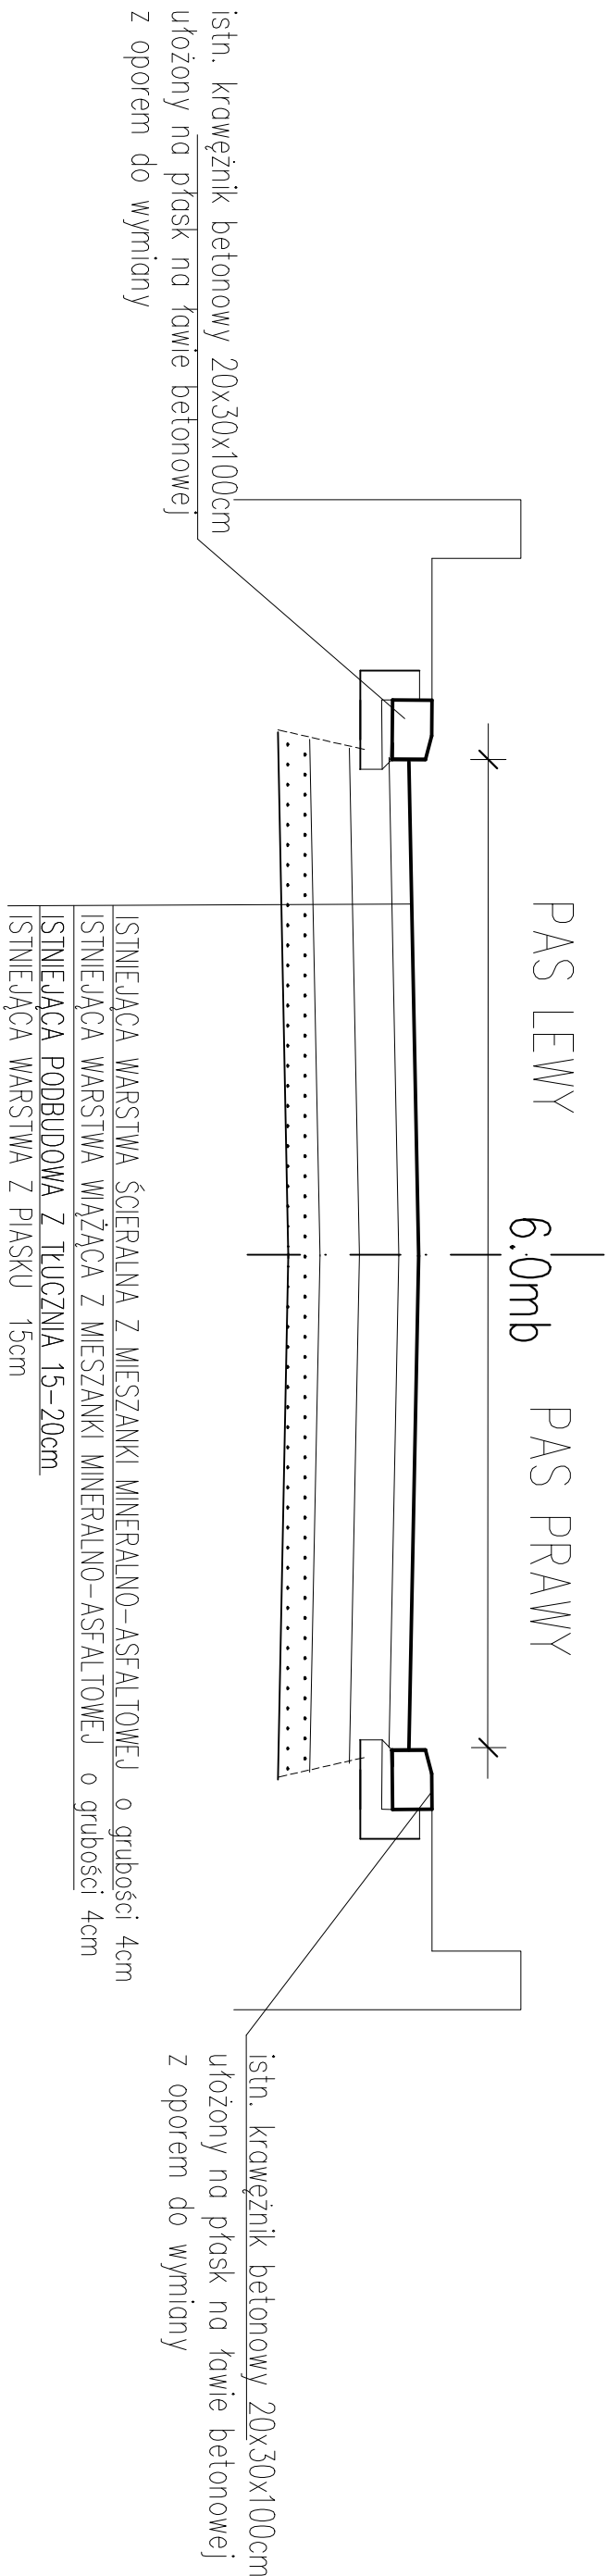

PRZEKRÓJ DROGI POWIATOWEJ NR 0649T W MIEJSCOWOŚCI NIETULSKO DUŻE
W OBRĘBIE PRZEPUSTU – REMONT

