


PRZEKRÓJ ISTNIEJĄCEJ DROGI POWIATOWEJ NR 0649T W MIEJSCOWOŚCI NIETULISKO DUŻE
OD KM 0+033 DO KM 0+143

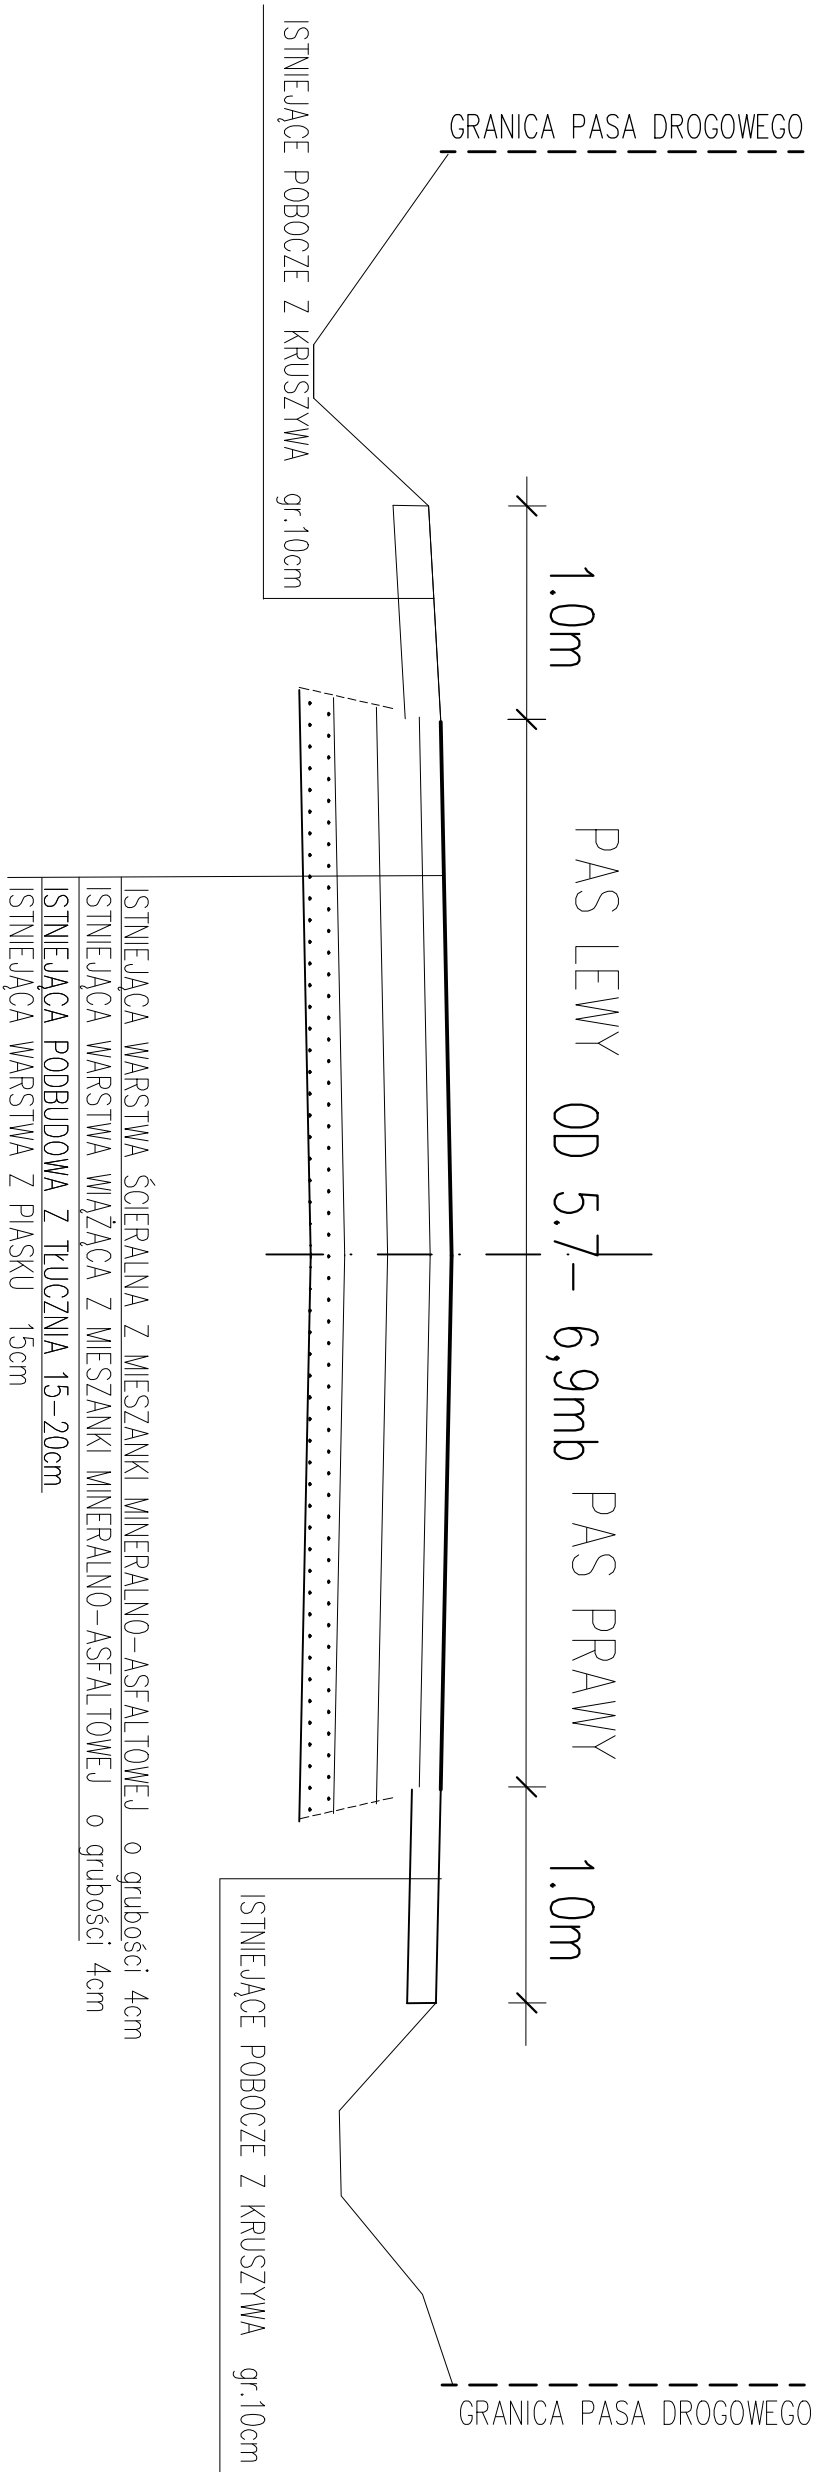

PRZEKRÓJ DROGI POWIATOWEJ NR 0649T W MIEJSCOWOŚCI NIETULISKO DUŻE
OD KM 0+033 DO KM 0+143- REMONT

