


ZAŁĄCZNIK GRAFICZNY SKALA 1:500

„PRZEBUDOWA PRZEJŚCIA DLA PIESZYCH NA DRODZE
POWIATOWEJ NR 1023T – ALEJA JANA PAWŁA II
W KM 1+144”

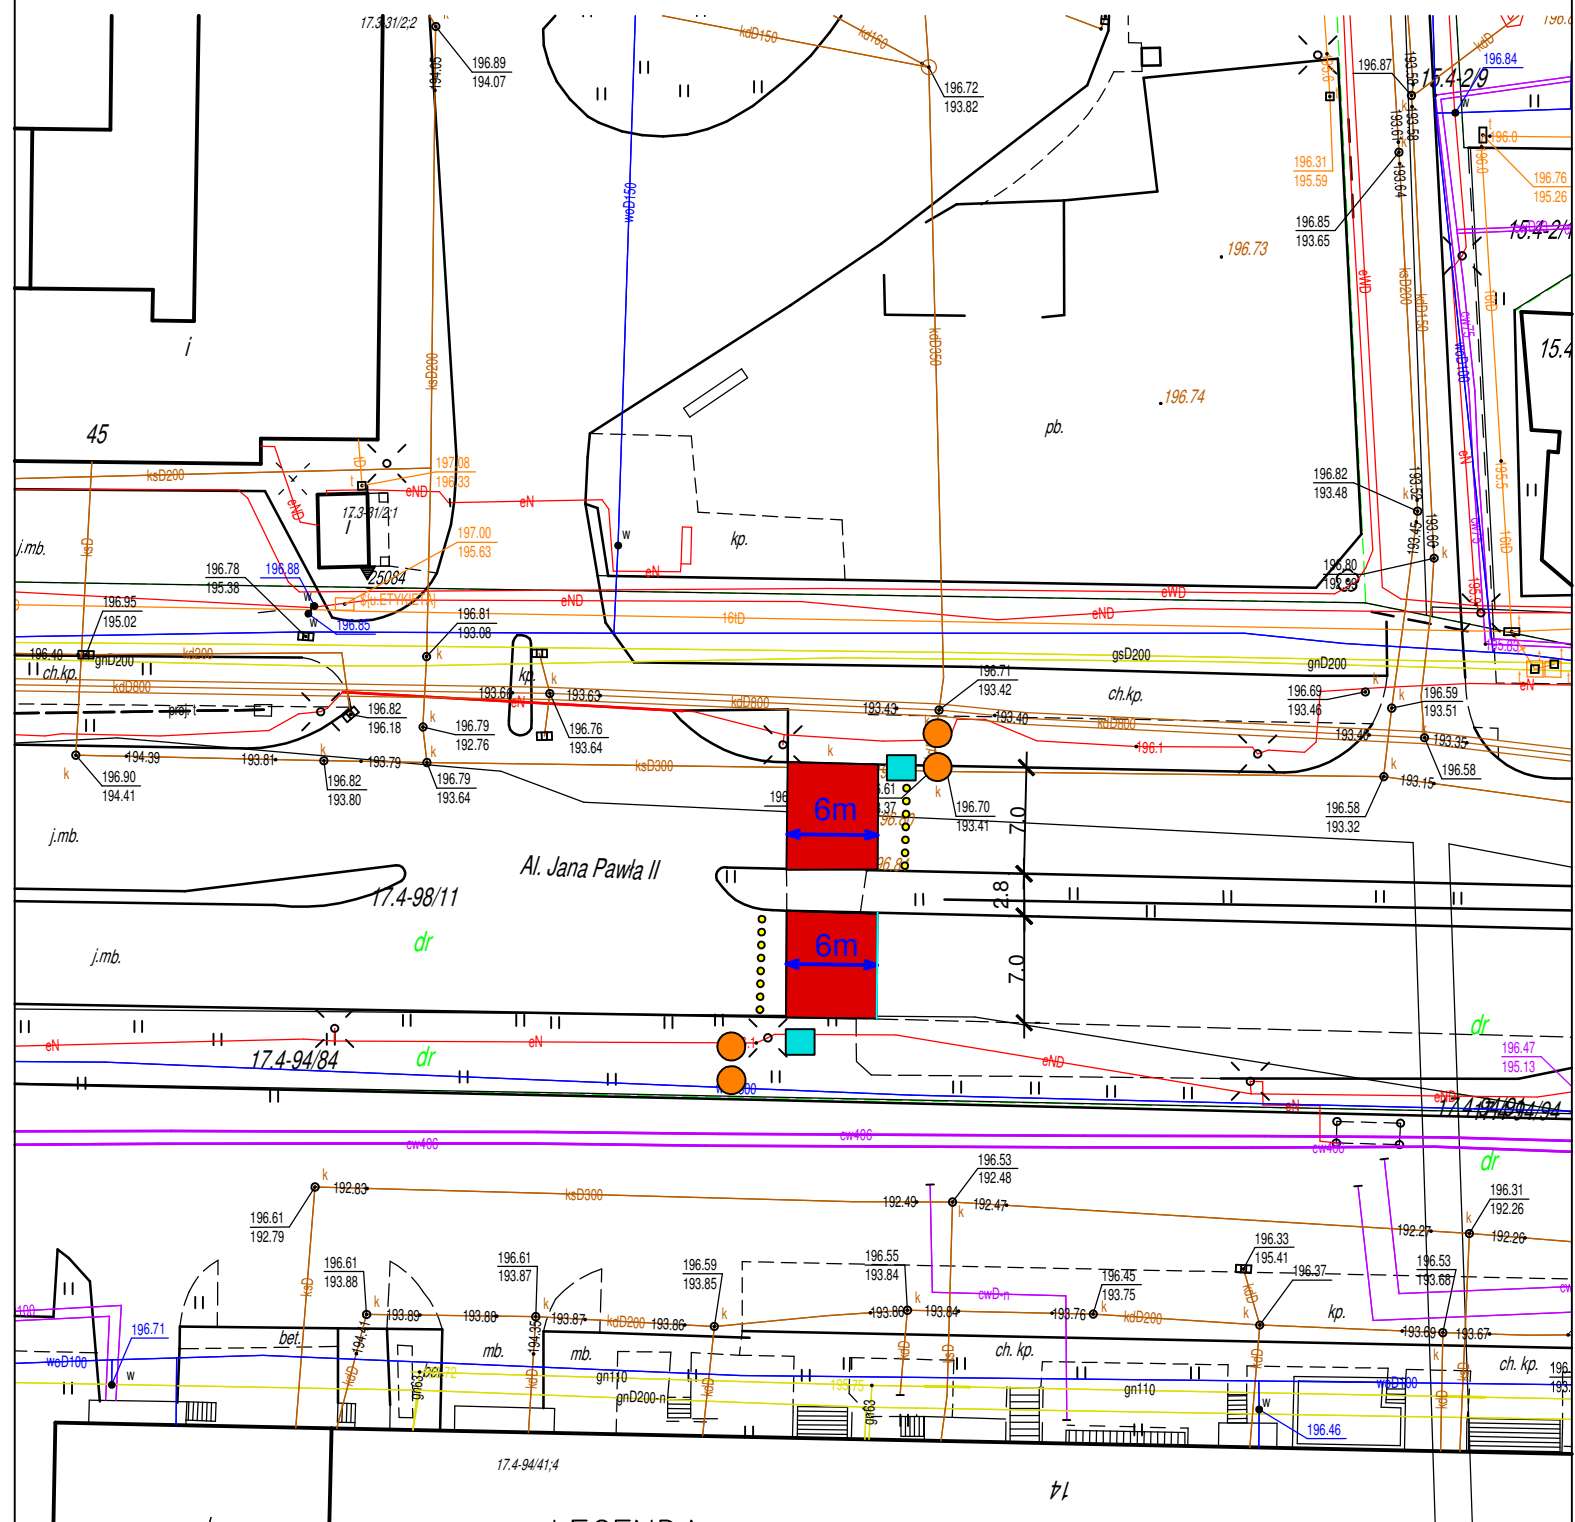

LEGENDA:



PULSUJĄCE LAMPY OSTRZEGAWCZE ZE ZNAKIEM D-6



AKTYWNE PUNKTOWE ELEMENTY ŚWIETLNE



DODATKOWE OŚWIETLENIE MIEJSCA



POWIERZCHNIA OZNAKOWANIA POZIOMEGO