


„Przebudowa przejścia dla pieszych na drodze powiatowej nr 0902T – ul. Jana Samsonowicza w km 3+014”,

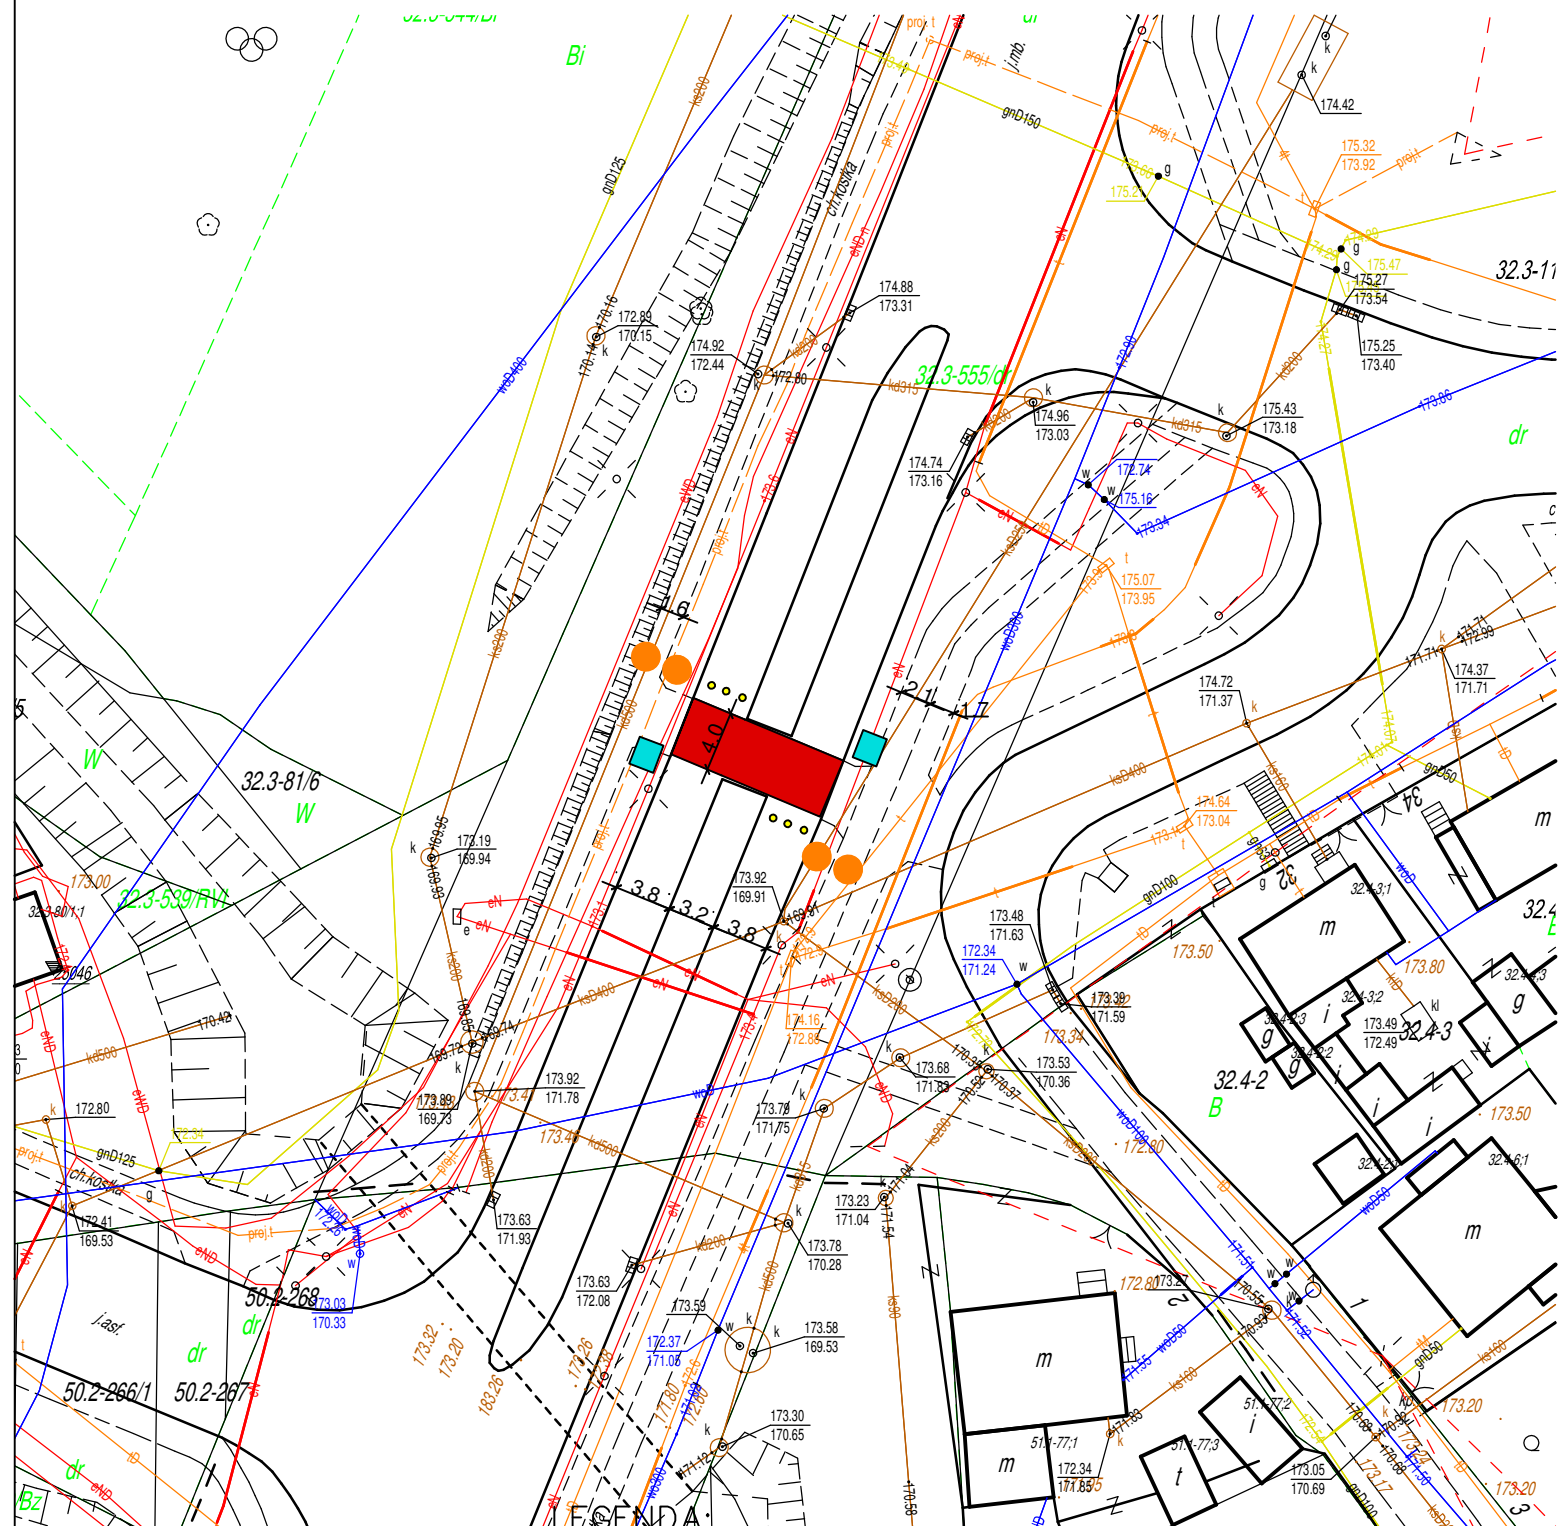

LEGENDA:

- 

- ⋮

- 

- 