


ZAŁĄCZNIK GRAFICZNY SKALA 1:500

„Przebudowa przejścia dla pieszych na drodze powiatowej nr 0660T Miłkowska
Karczma – Ostrowiec Świętokrzyski w km 5+812”

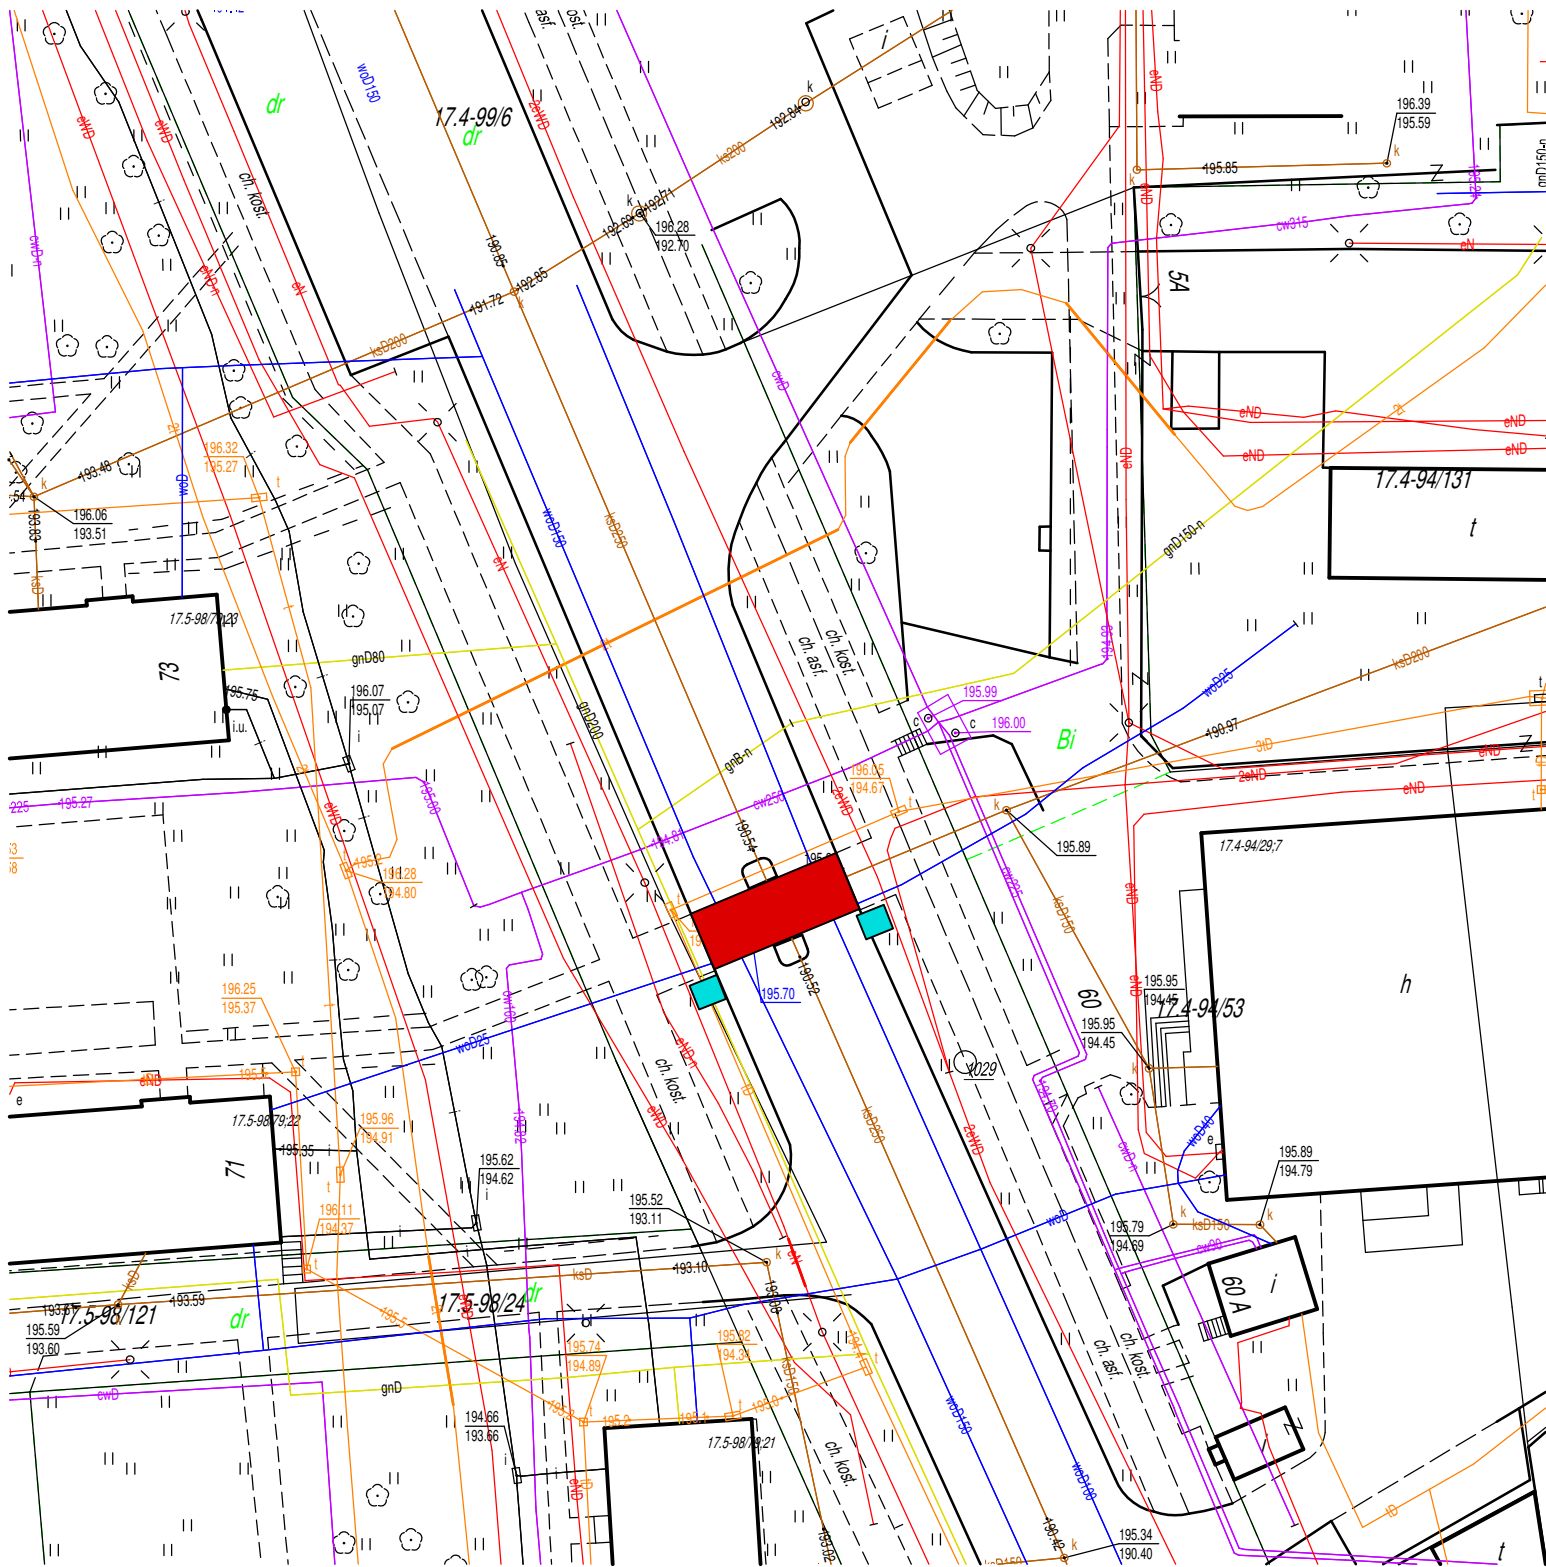

LEGENDA:

 DODATKOWE OŚWIETLENIE MIEJSCA

 POWERZCHNIA OZNAKOWANIA POZIOMEGO