


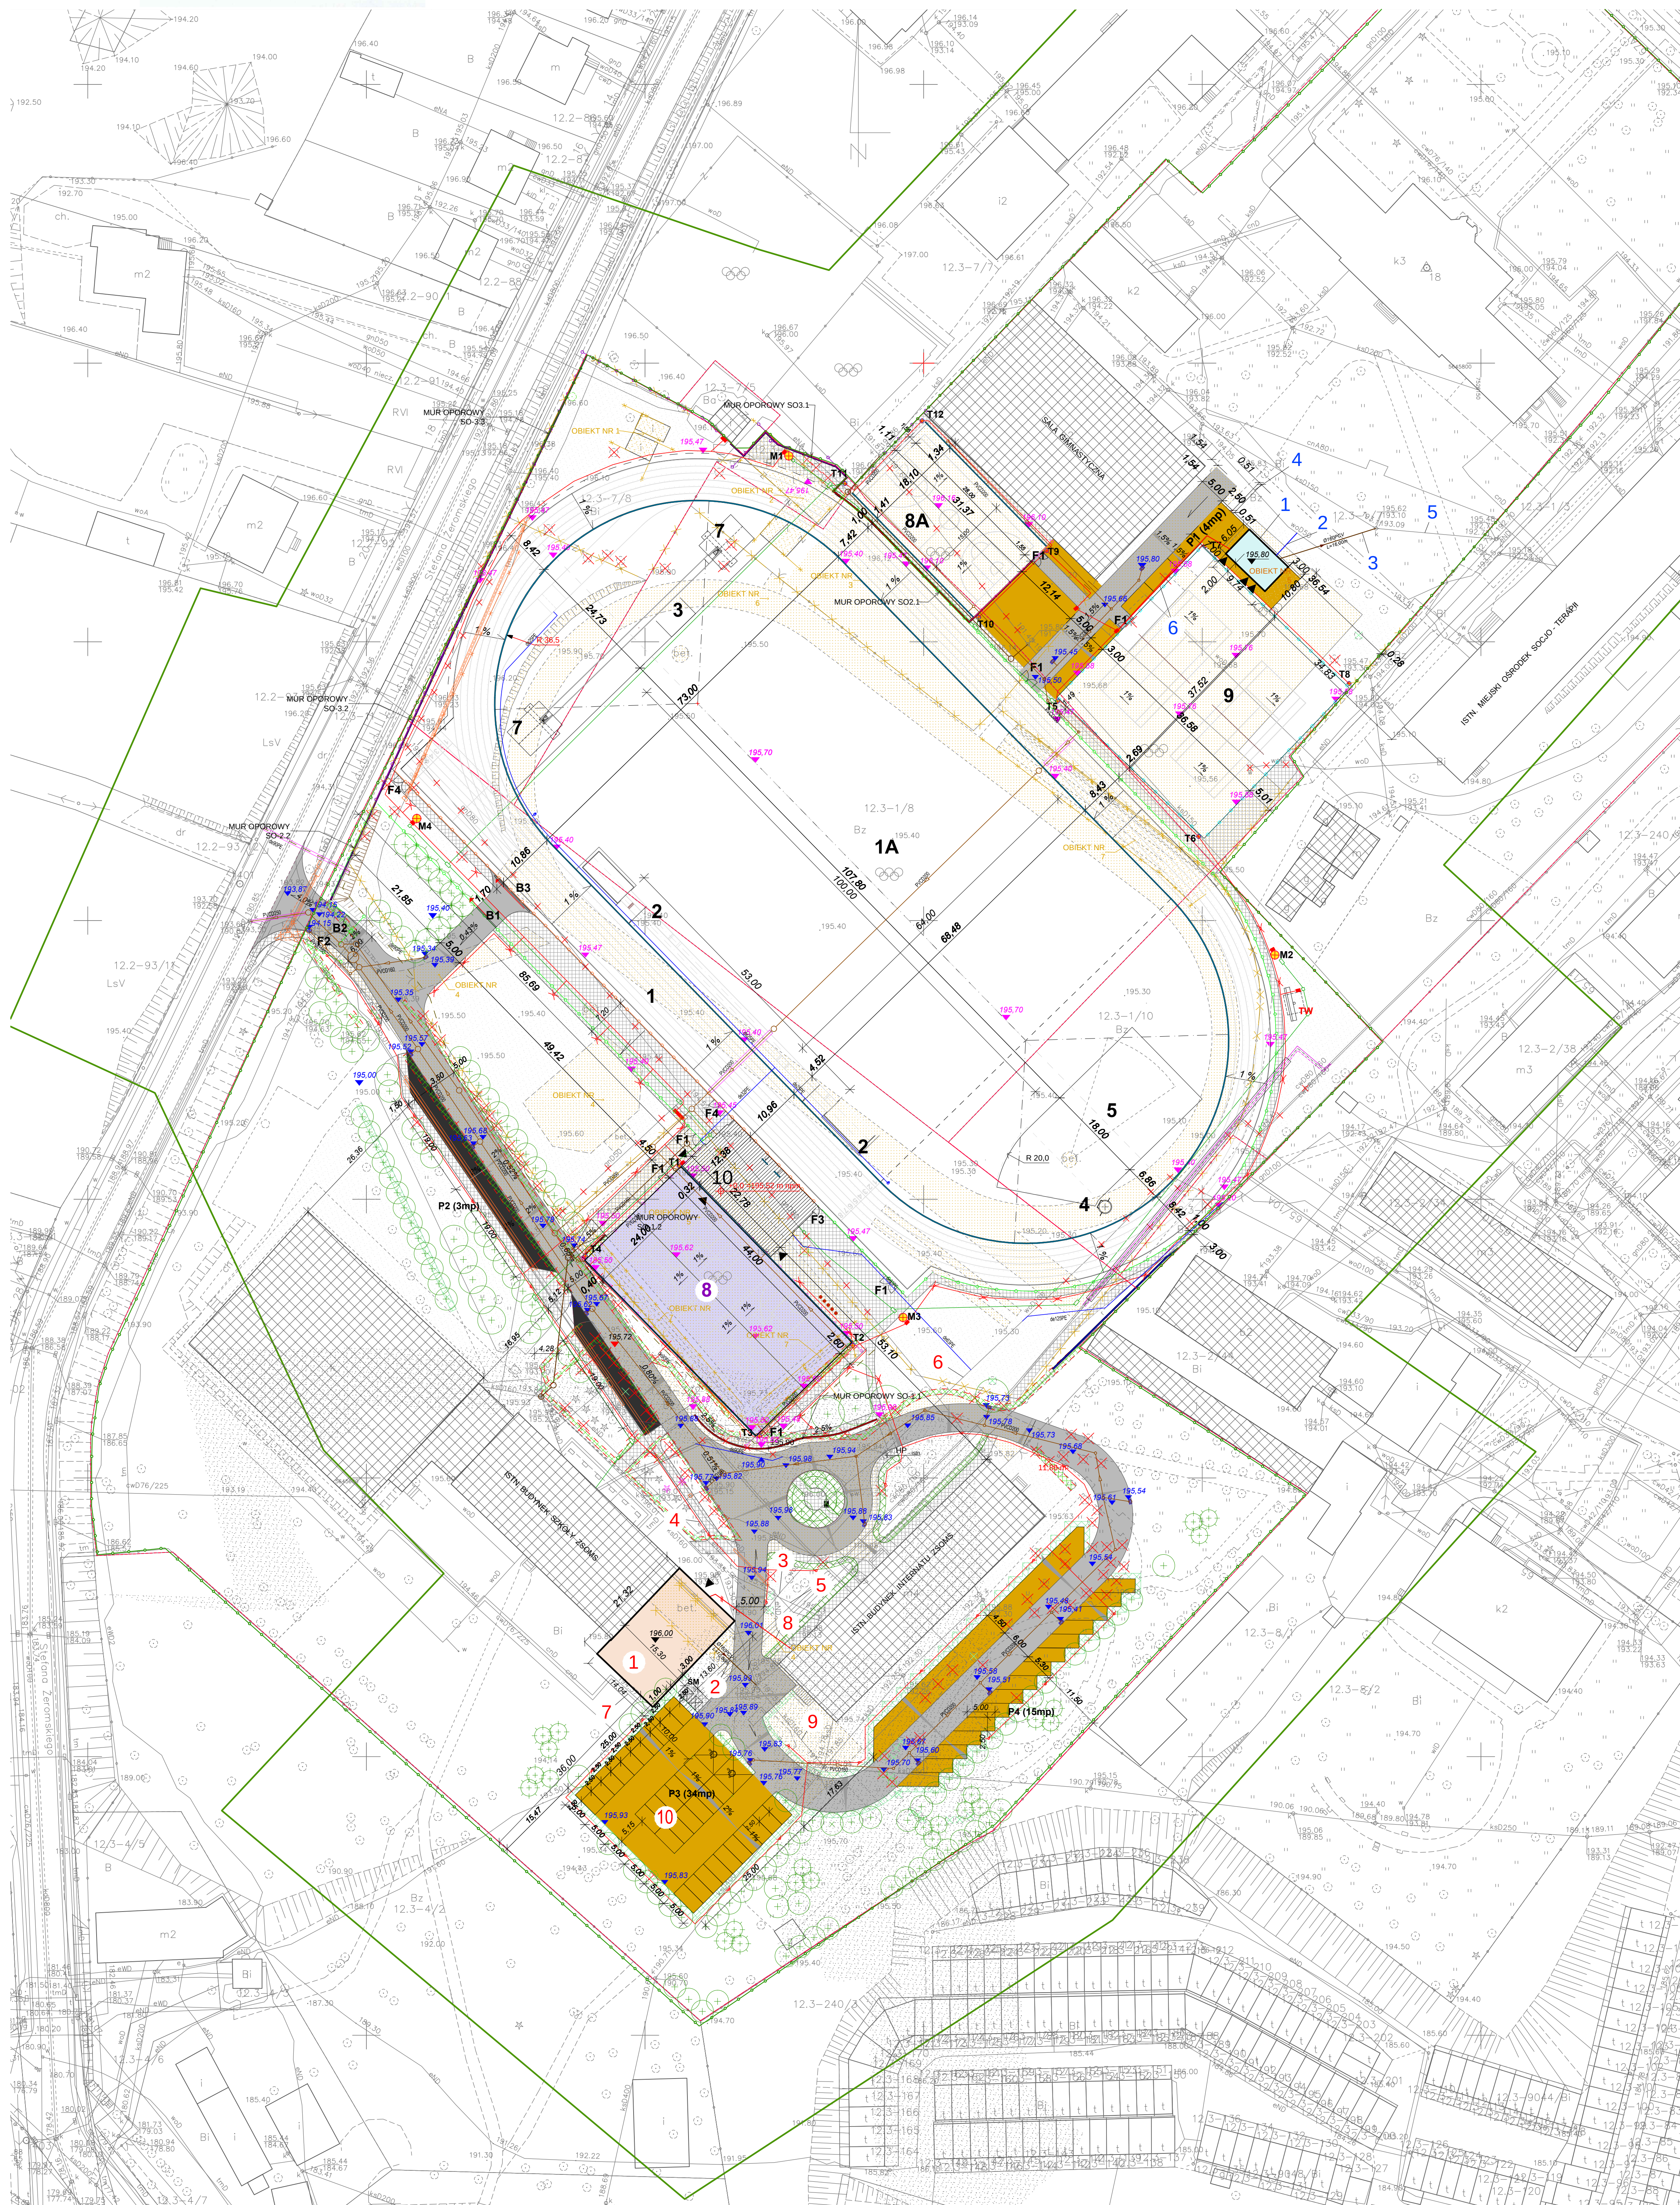

OZNACZENIA:

PROGRAM BOISK SPORTOWYCH:

- 1 BIEŻNIA OKREŻNA, BIEŻNIA PROSTA
ORAZ RÓW Z WODĄ
- 1A BOISKO DO PIŁKI NOŻNEJ (100x64)
- TRAWA SYNTETYCZNA
- 2 SKOCZNIA DO SKOKU W DĄŁ
I TRÓJSKOKU
- 3 SKOCZNIA DO SKOKU WZWYŻY
- 4 RZUTNIA DO PCHNIĘCIA KULĄ
Z MOŻLIWOŚCIĄ GRY W SIATKÓWKĘ PLAŻOWĄ
- 5
- 7 SKOCZNIA DO SKOKU O TYCZCE
- 8A BOISKO WIELOFUNKCYJNE
- 9 KORT TENISOWY



kanalizacja sanitarna
 kanalizacja deszczowa
 wodociąg
PRZYŁĄCZE GAZU
 + wg odrębnego opracowania i zgłoszenia
 instalacja CT
 W12.1
 W6 - studnia wodomierzowa
 demontaż

- projektowana studnia kablowa typu SK1
- projektowana studnia kablowa typu SK2
- projektowana studnia kablowa typu SKR1
- projektowana instalacja kablowa
- likwidowana trasa instalacji, kabli ziemnych

- proj. rura osłoniowa dwudzielna
- proj. regulacja ramy i pokrywy istn. studni

	- proj. instalacja kablowa 0,4kV, w/z
	- proj. instalacja teletechniczna
	- proj. studnia teletechniczna
	- proj. oprawa oświetlenia parkowa, h=4,5m
	- proj. oprawa oświetlenia ulicznego h=12m
	- projektowane złącze kablowe ZK

BUDYNEK DO GRY W SQUASHA

OZNACZENIA :

- 1 PROJEKTOWANY BUDYNEK DO GRY W SQUASHA
- 2 PROJ. PRZYJĄCZE KANALIZACJI ENERGIJ Ø160P5W wg oddzielnego opr.
- 3 PROJ. PRZYJĄCZE KANALIZACJI W50 P50 P6W wg oddzielnego opr.
- 4 ISTNIEJĄCY KABEL ENERGETYCZNY
- 5 ISTNIEJĄCY KABEL TELETECHNICZNY
- 6 ISTNIEJĄCY WODOCIĄG
- 7 ISTNIEJĄCA SIĘĆ CO
- 8 PROJEKTOWANA INSTALACJA WEWNĘTRZNA ELEKTRYCZNA
- 9 ISTNIEJĄCY KANAL SANITARNY
- 10 MIEJSKA PARKINGOWA – wg odrębnego opracowania

BUDYNEK SOCJALNO - MAGAZYNOWY

OZNACZENIA :

- | | |
|---|---|
| 1 | PROJEKTOWANY BUDYNEK SOCJALNO - MAGAZYNOWY |
| 2 | PROJ. PRZYŁĄCZE WODY Ø 40 PE wg oddzielnego opr. |
| 3 | PROJ. PRZYŁĄCZE KANALIZACYJNE Ø160PSV wg oddzielnego opr. |
| 4 | ISTNIEJĄCY WODOCIĄG |
| 5 | ISTNIEJĄCY KANAŁ SANITARNY |
| 6 | PROJEKTOWANA INSTALACJA WEWNĘTRZNA ELEKTRYCZNA |

BOISKO WIELOFUNKCYJNE

OZNACZENIA :

- 8** BOISKO WIELOFUNKCYJNE O WYM. 44,0 x 24,0m

Investor:	Starostwo Powiatowe w Ostrowcu Św. ul. Błacha 37 27-400 Ostrowiec Św.	Skala:	1:500 plan PB	
Temat: Budowa budynku sportowego przeznaczonego do gry w squasha wraz z instalacjami wewn. Budowa budynku socjalno - magazynowego wraz z instalacjami wewn.				
SYTUACJA				nr rys. 1
Budowa:	Ostrowiec Św. ul. Zeromskiego dz. nr 32/17, obr.12 ank.3			data: 08.2014
Branza	Imię i nazwisko	Upr. bud.	Podpis:	
Arch.	Zbigniew Dąbier	2677/2		
Spr.	Andrzej Papierz	71090W		