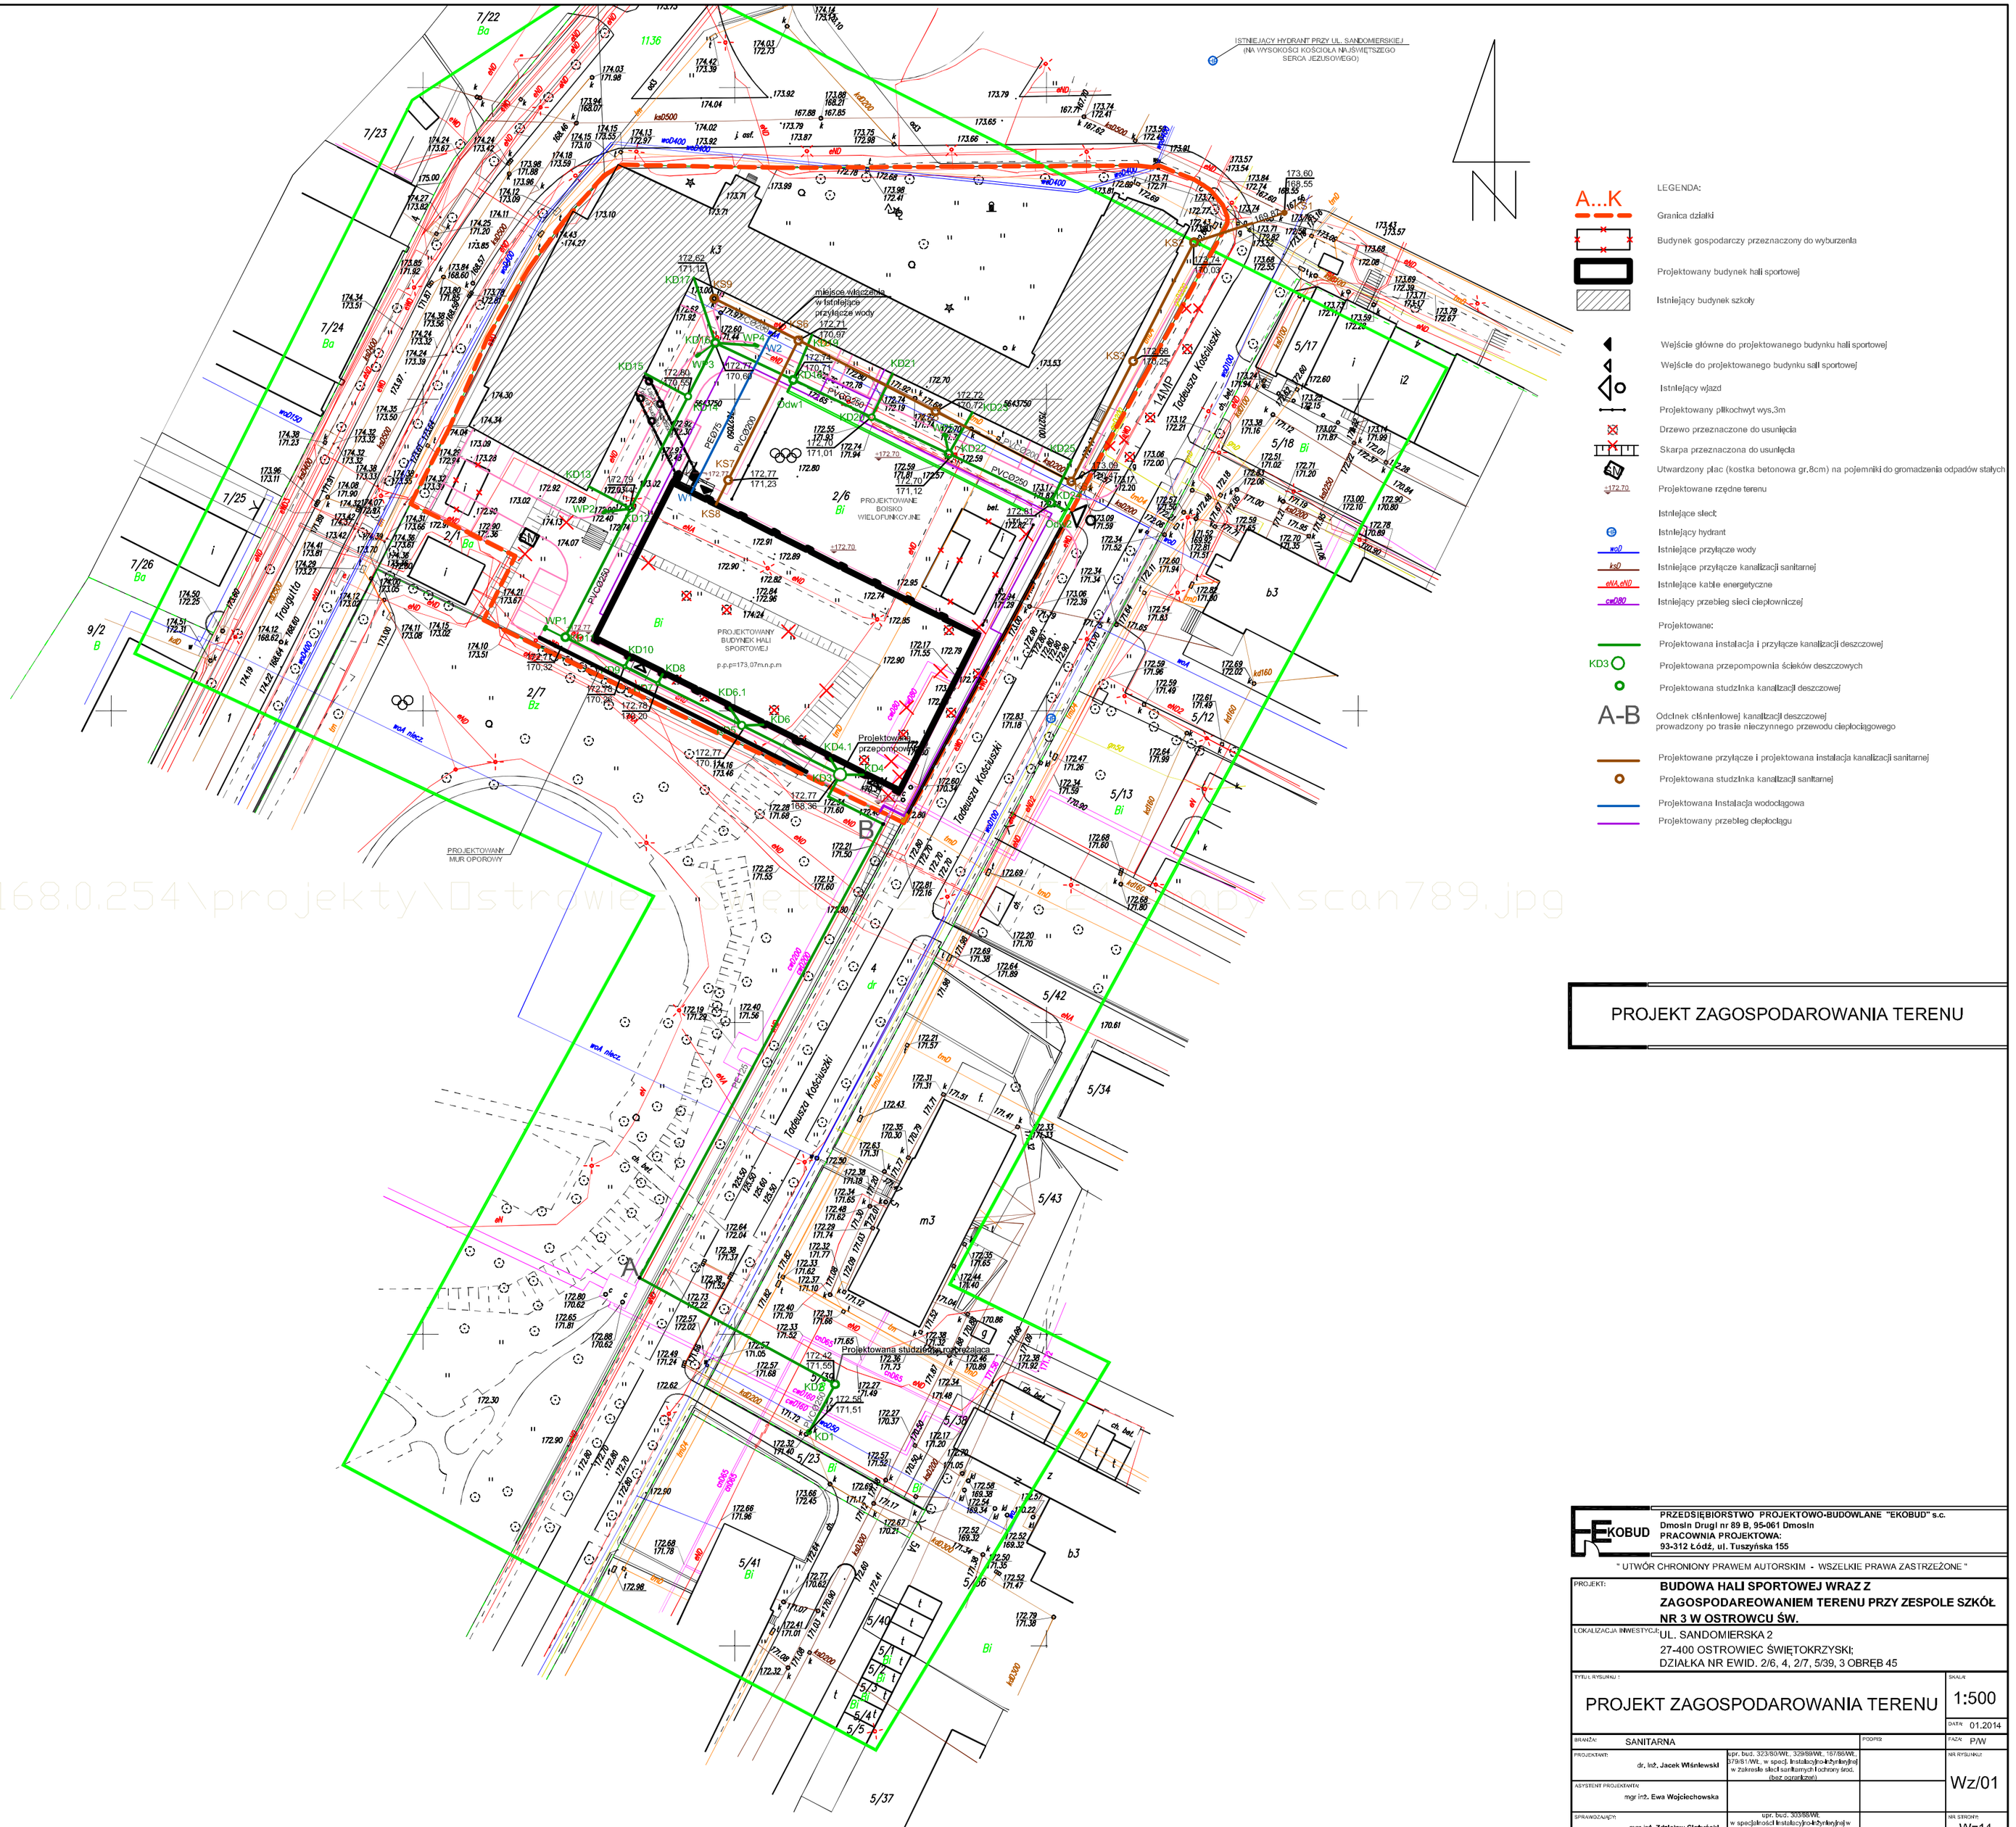


2.168.0.254\projekty\Ostrowiec Świętokrzyski\...\scan789.jpg

PROJEKT ZAGOSPODAROWANIA TERENU

PRZEDSIĘBIORSTWO PROJEKTOWO-BUDOWLANE "EKOBUD" s.c.
Dmosin Drugi nr 89 B, 95-061 Dmosin
PRACOWNIA PROJEKTOWA:
93-312 Łódź, ul. Tuszyńska 155

" UTWÓR CHRONIONY PRAWEM AUTORSKIM - WSZELKIE PRAWA ZASTRZEŻONE "

PROJEKT:	BUDOWA HALI SPORTOWEJ WRAZ Z ZAGOSPODAREOWANIEM TERENU PRZY ZESPOLE SZKÓŁ NR 3 W OSTROWCU ŚW.
LOKALIZACJA INWESTYCJI:	UL. SANDOMIERSKA 2 27-400 OSTROWIEC ŚWIĘTOKRZYSKI; DZIAŁKA NR EWID. 2/6, 4, 2/7, 5/39, 3 OBRĘB 45
TYTUŁ RYSUNKU:	PROJEKT ZAGOSPODAROWANIA TERENU
SKALA:	1:500
DATA:	01.2014
BRANŻA:	SANITARNA
PODPIS	
FAZA:	P/W
PROJEKTANT:	dr. inż. Jacek Wiśniewski — upr. bez. 323/80/WŁ, 329/88/WŁ, 187/86/WŁ, 379/81/WŁ, w specj. instalacyjno-kyrkunkcyjnej w zakresie sieci sanitarnych bez ogr.
NR RYSUNKU:	Wz/01
ASYSTENT PROJEKTANTA:	mgr inż. Ewa Wojciechowska
SPRAWDZAJĄCY:	mgr inż. Zdzisław Ciążyński — upr. bez. 30/88/WŁ w specjalności instalacyjno-kyrkunkcyjnej w zakresie instalacji sanitarnych (bez ograniczeń)
NR STRONY:	Wz14